


# 地段索引圖 LOT INDEX PLAN

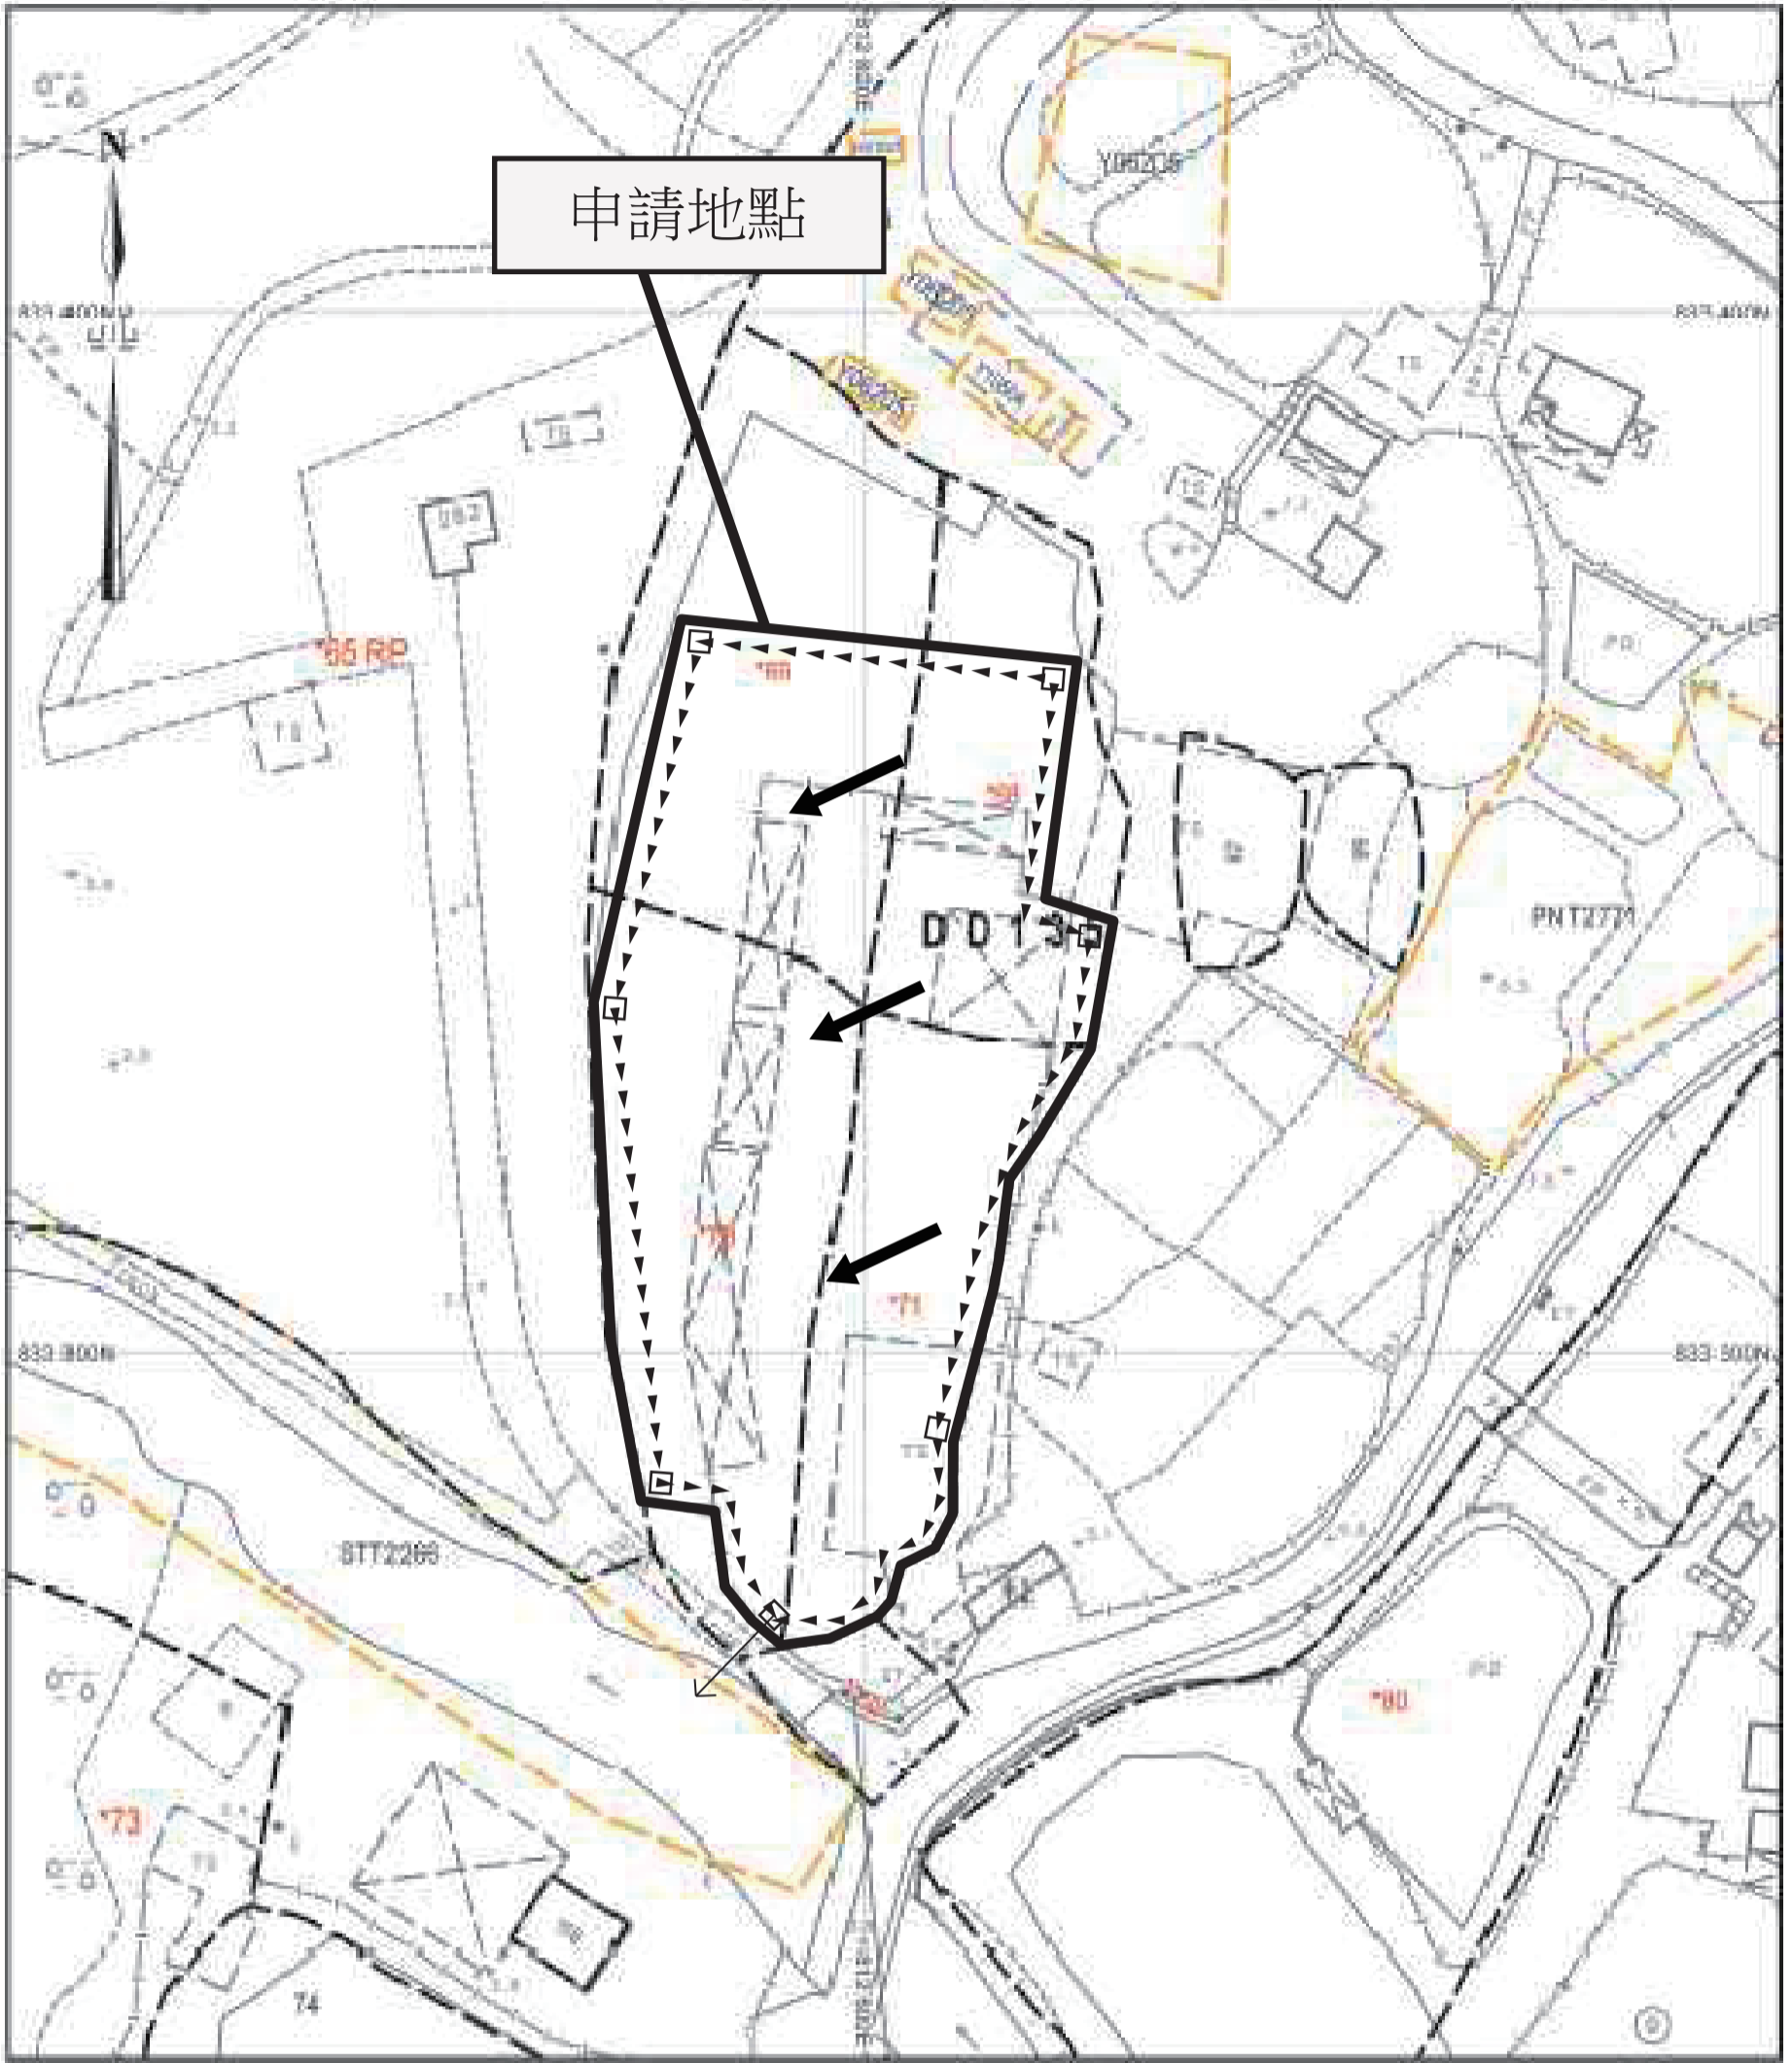

地政總署測繪處 Survey and Mapping Office, Lands Department

比例尺 SCALE 1:1000

metres 10 0 10 20 30 40 50 metres



Project 項目名稱：

新界元朗白泥丈量約份第135約地段第68號(部份)、  
第69號(部份)、第70號(部份)及71號(部份)土地

Remarks 備註： □ 擬議的集水坑 → 地面流動方向

Scale 比例：

Drawing Title 圖紙標題：

擬議排水建議圖

Drawing No 圖紙號：

圖3



FiBi International Project Consultancy Co. Limited