


申請位置圖

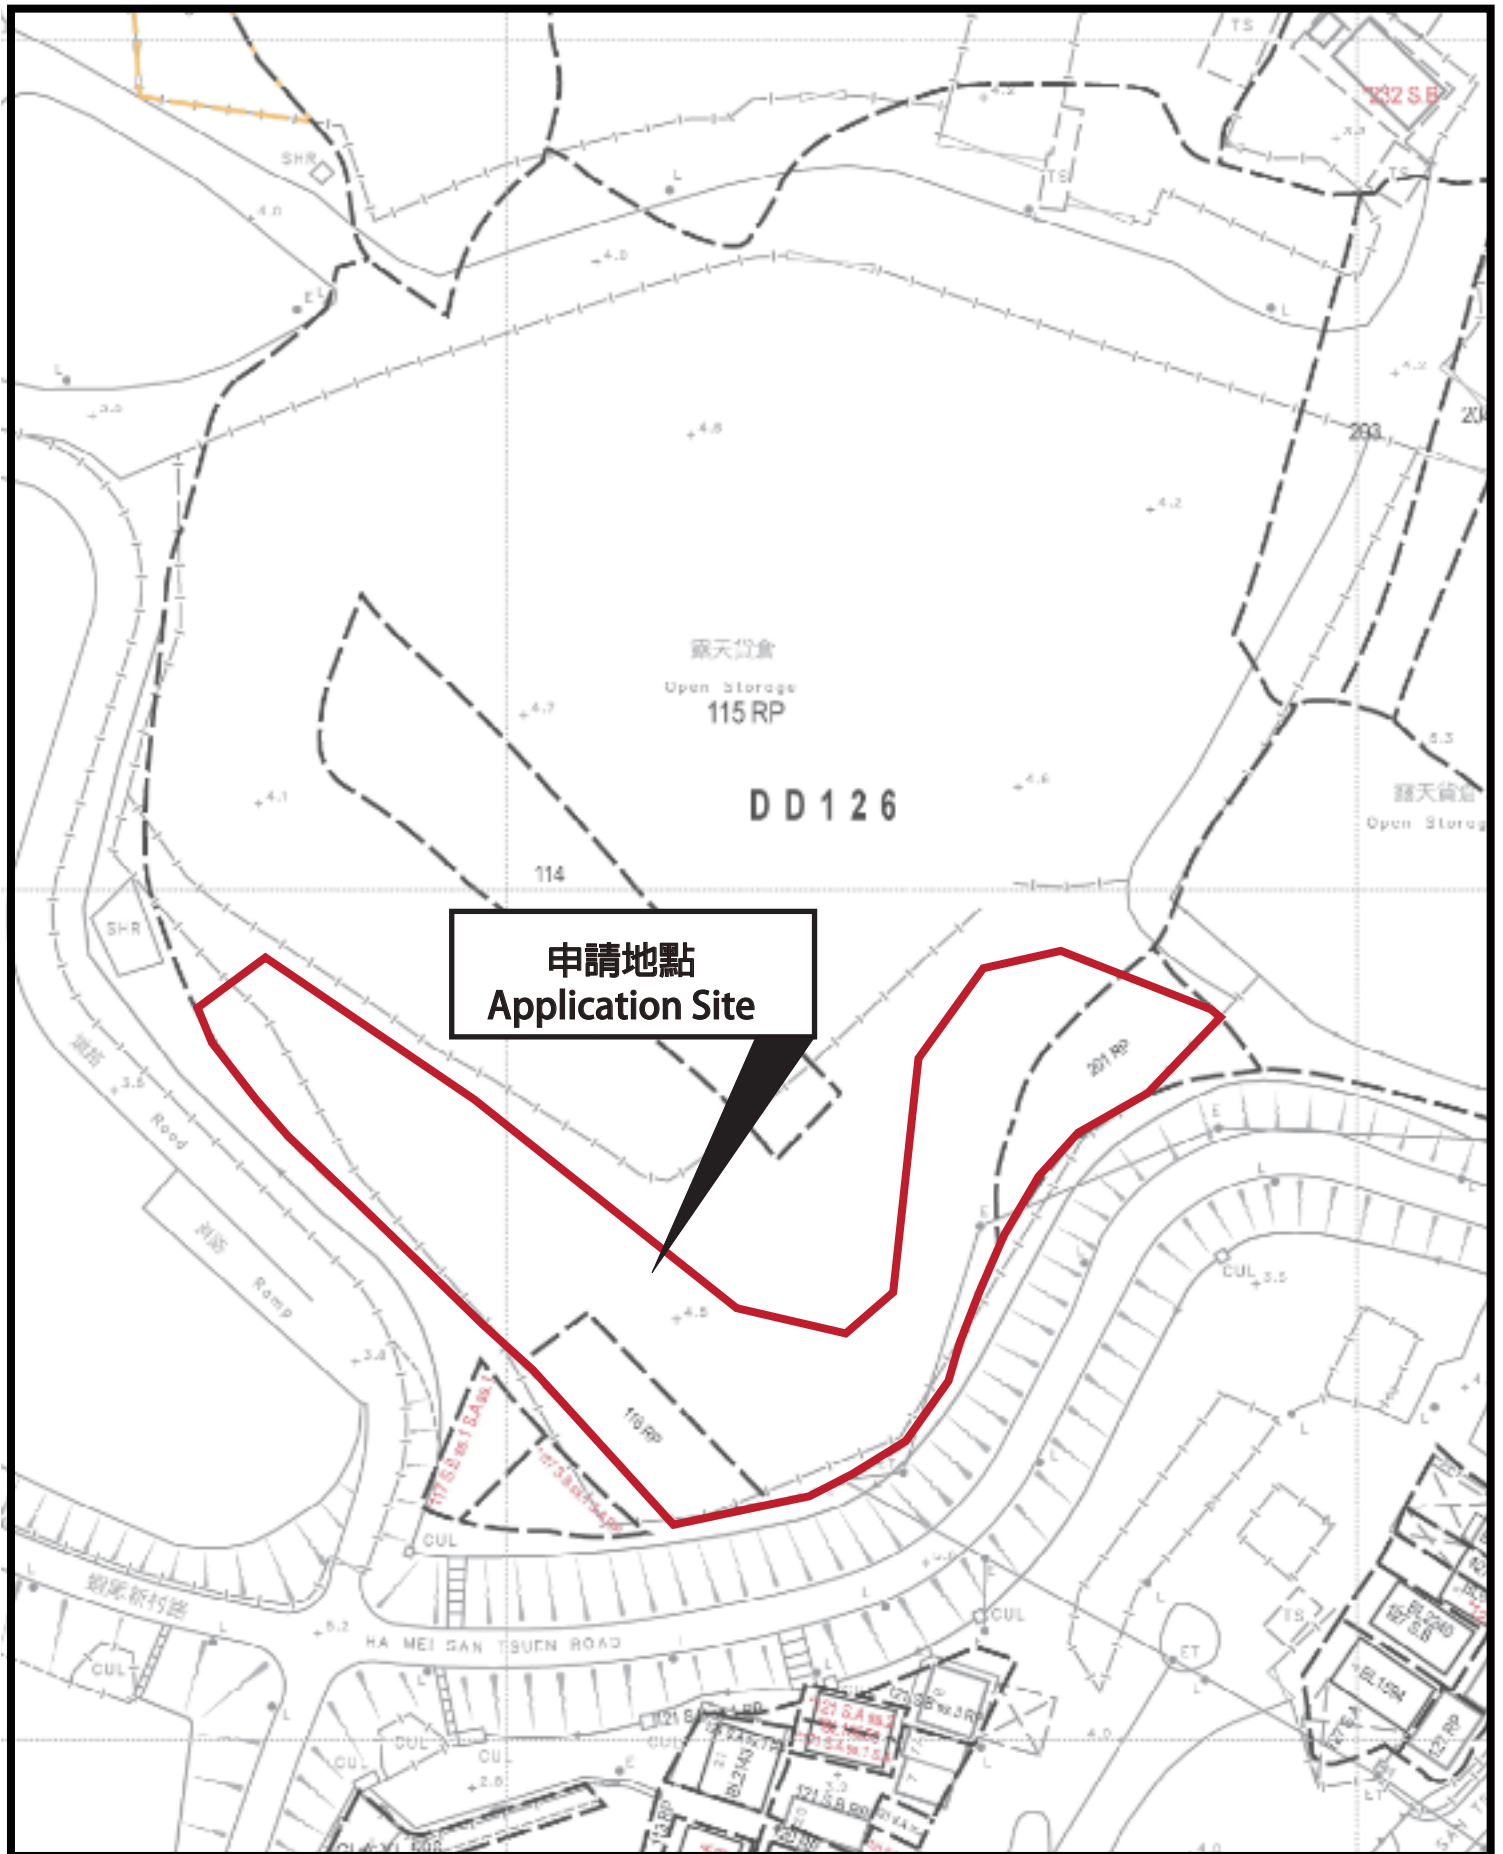


佈局設計圖

道路

出入口

申請地點
Application Site

1個重型貨車上落貨車位
(沒有固定泊車位置)

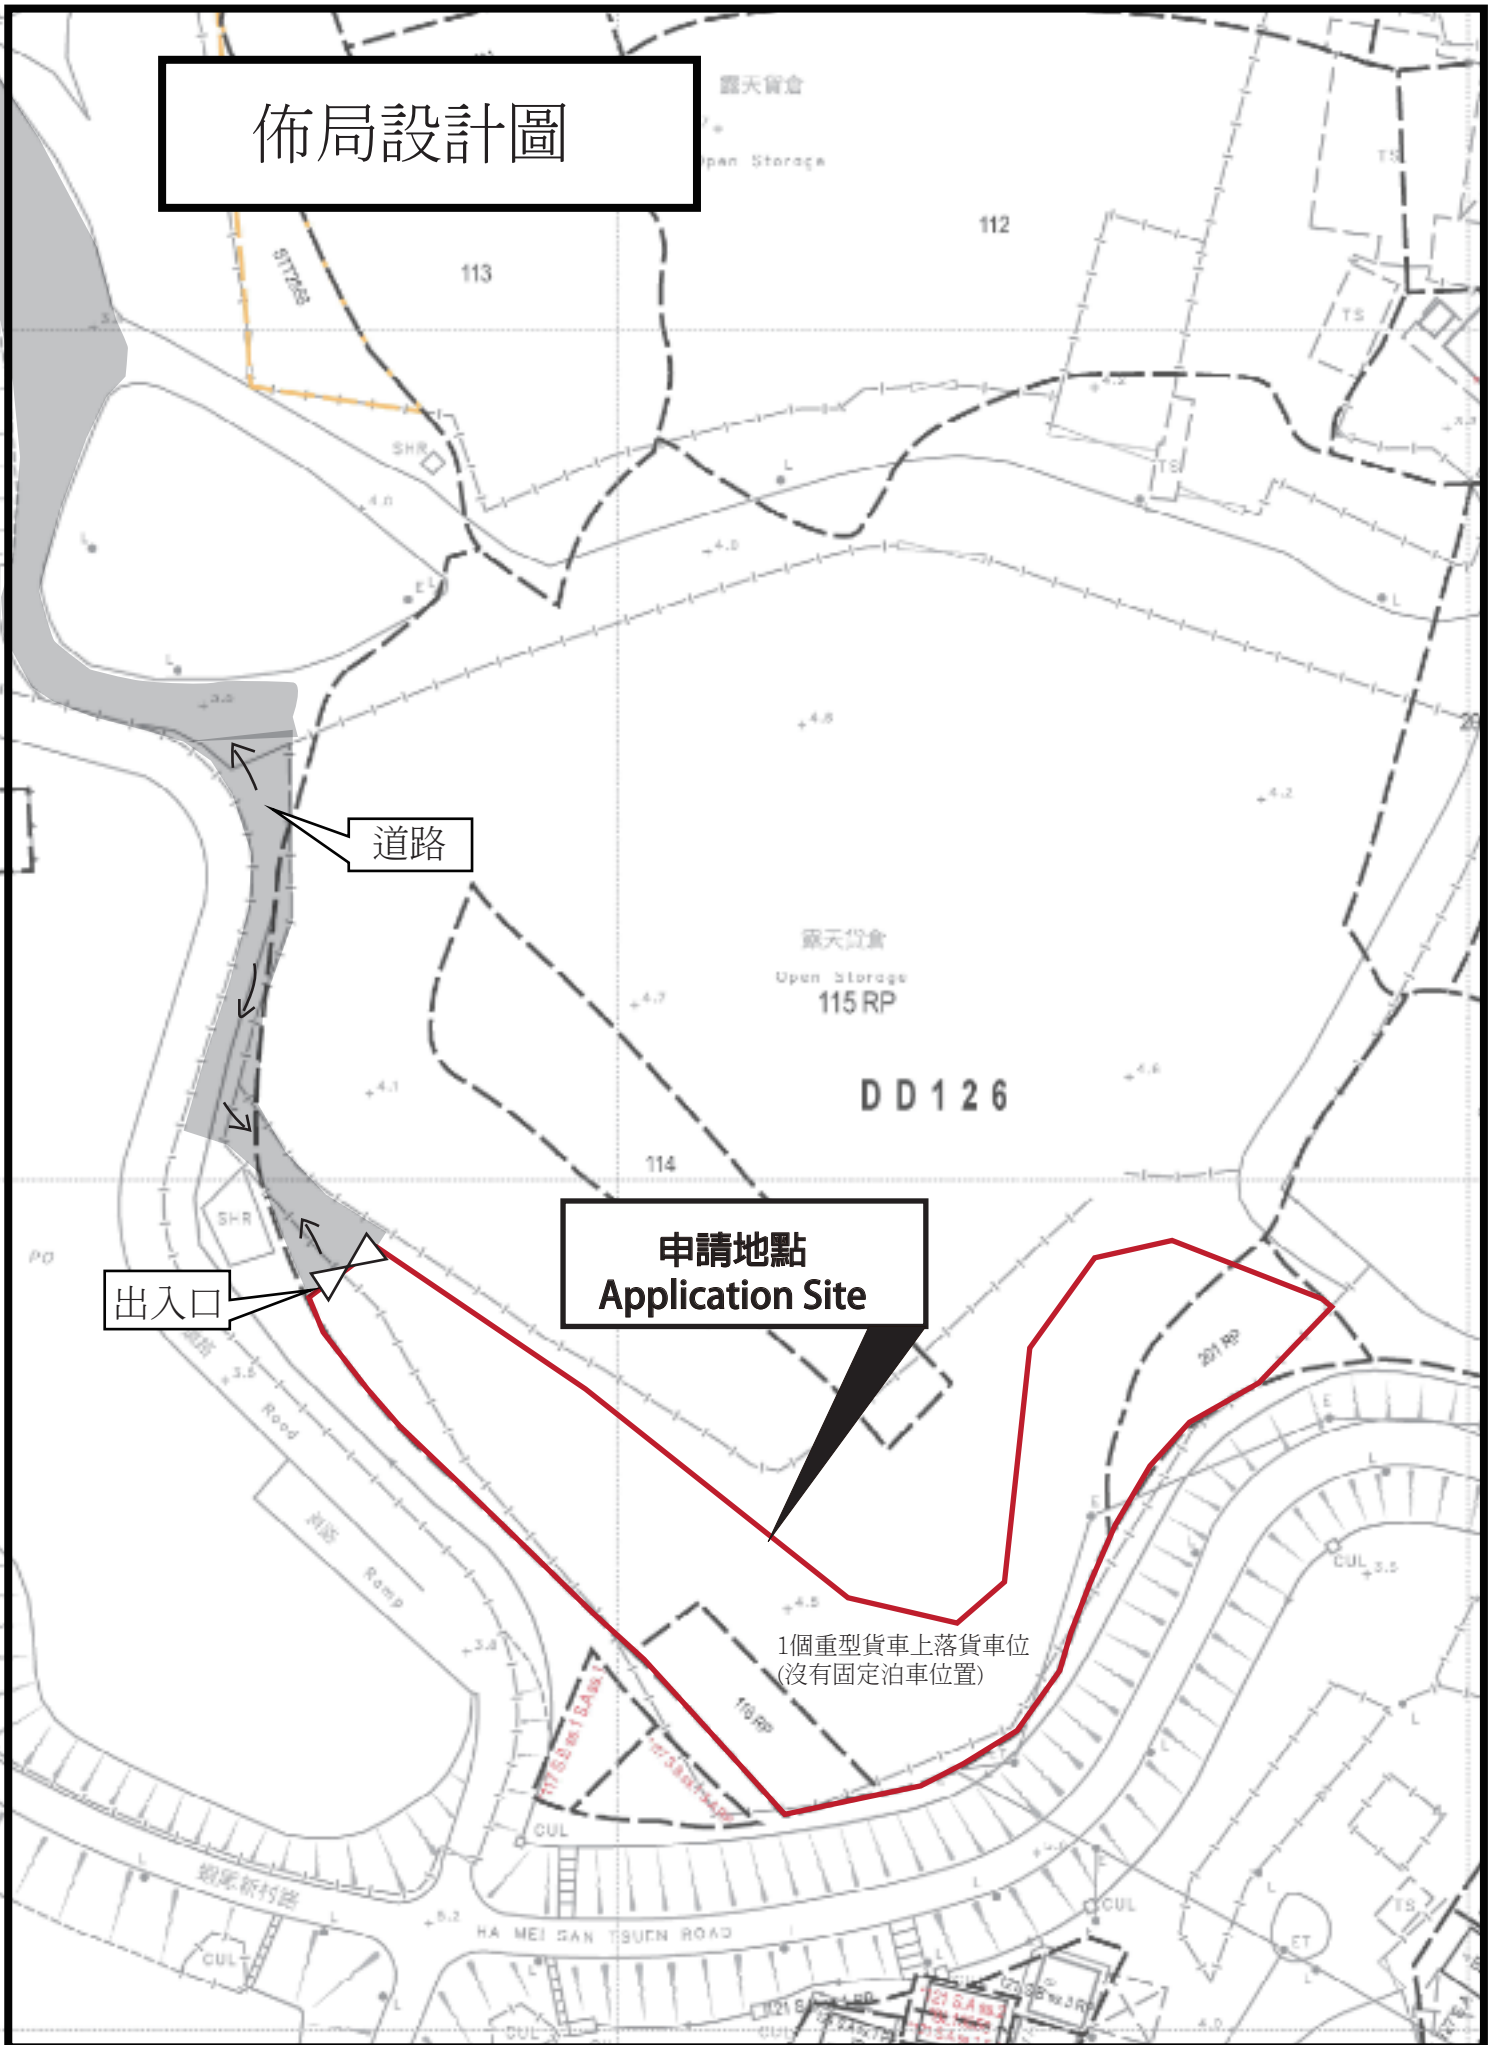

行車路線圖

