


佈局設計_行車路線圖

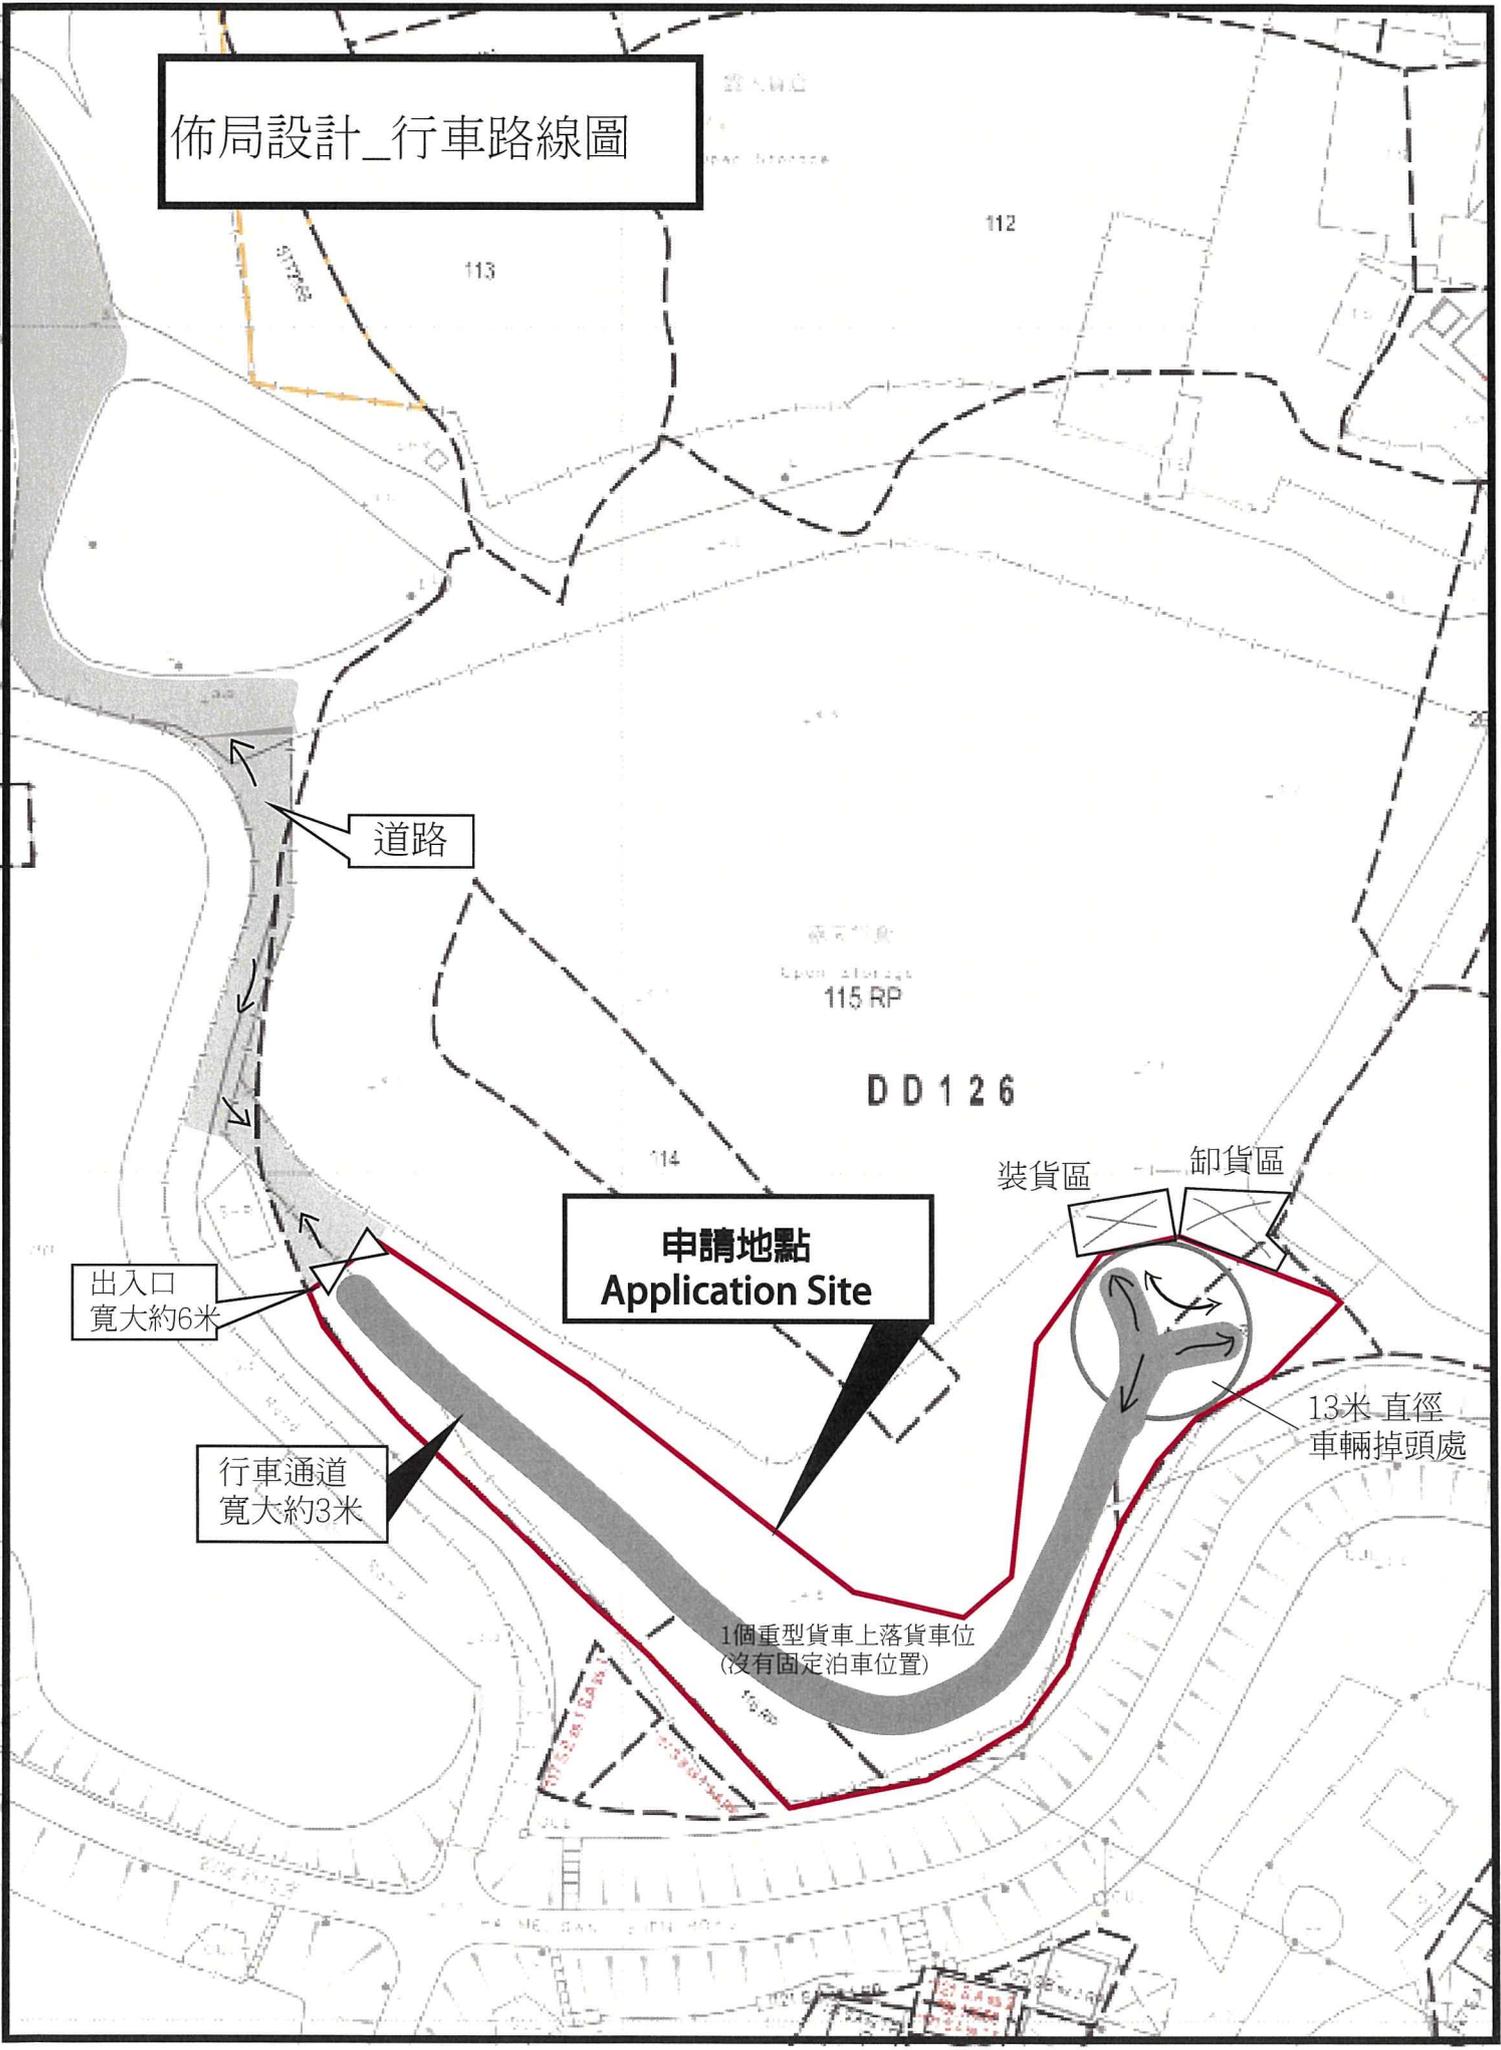

道路

申請地點
Application Site

裝貨區


卸貨區

出入口
寬大約6米

行車通道
寬大約3米

13米直徑
車輛掉頭處

1個重型貨車上落貨車位
(沒有固定泊車位置)

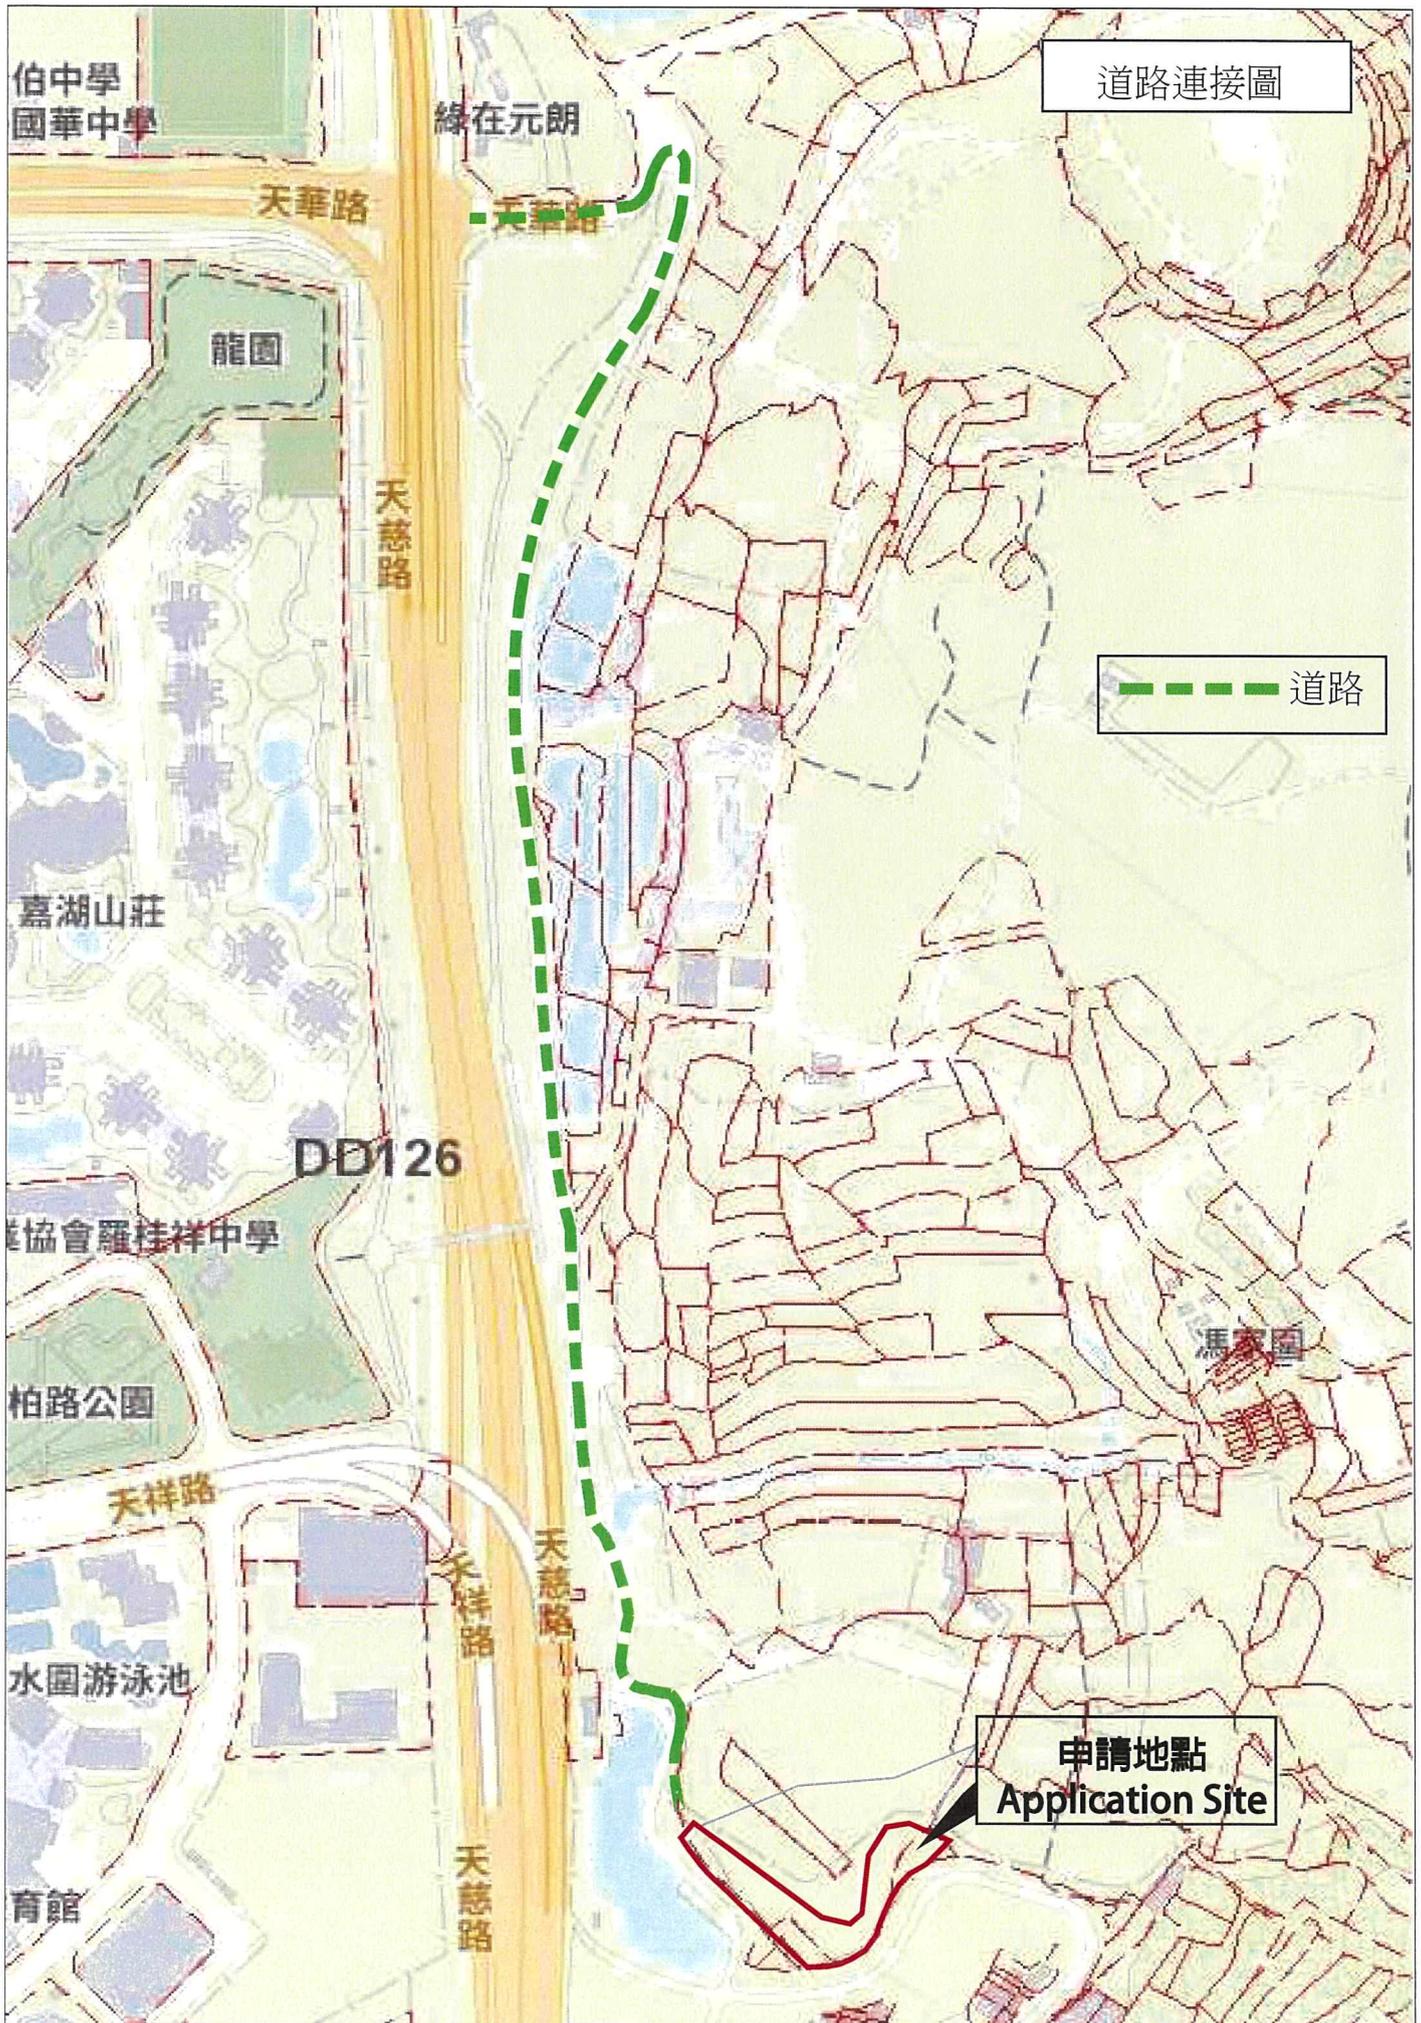

道路連接圖

道路

申請地點
Application Site