



布局圖

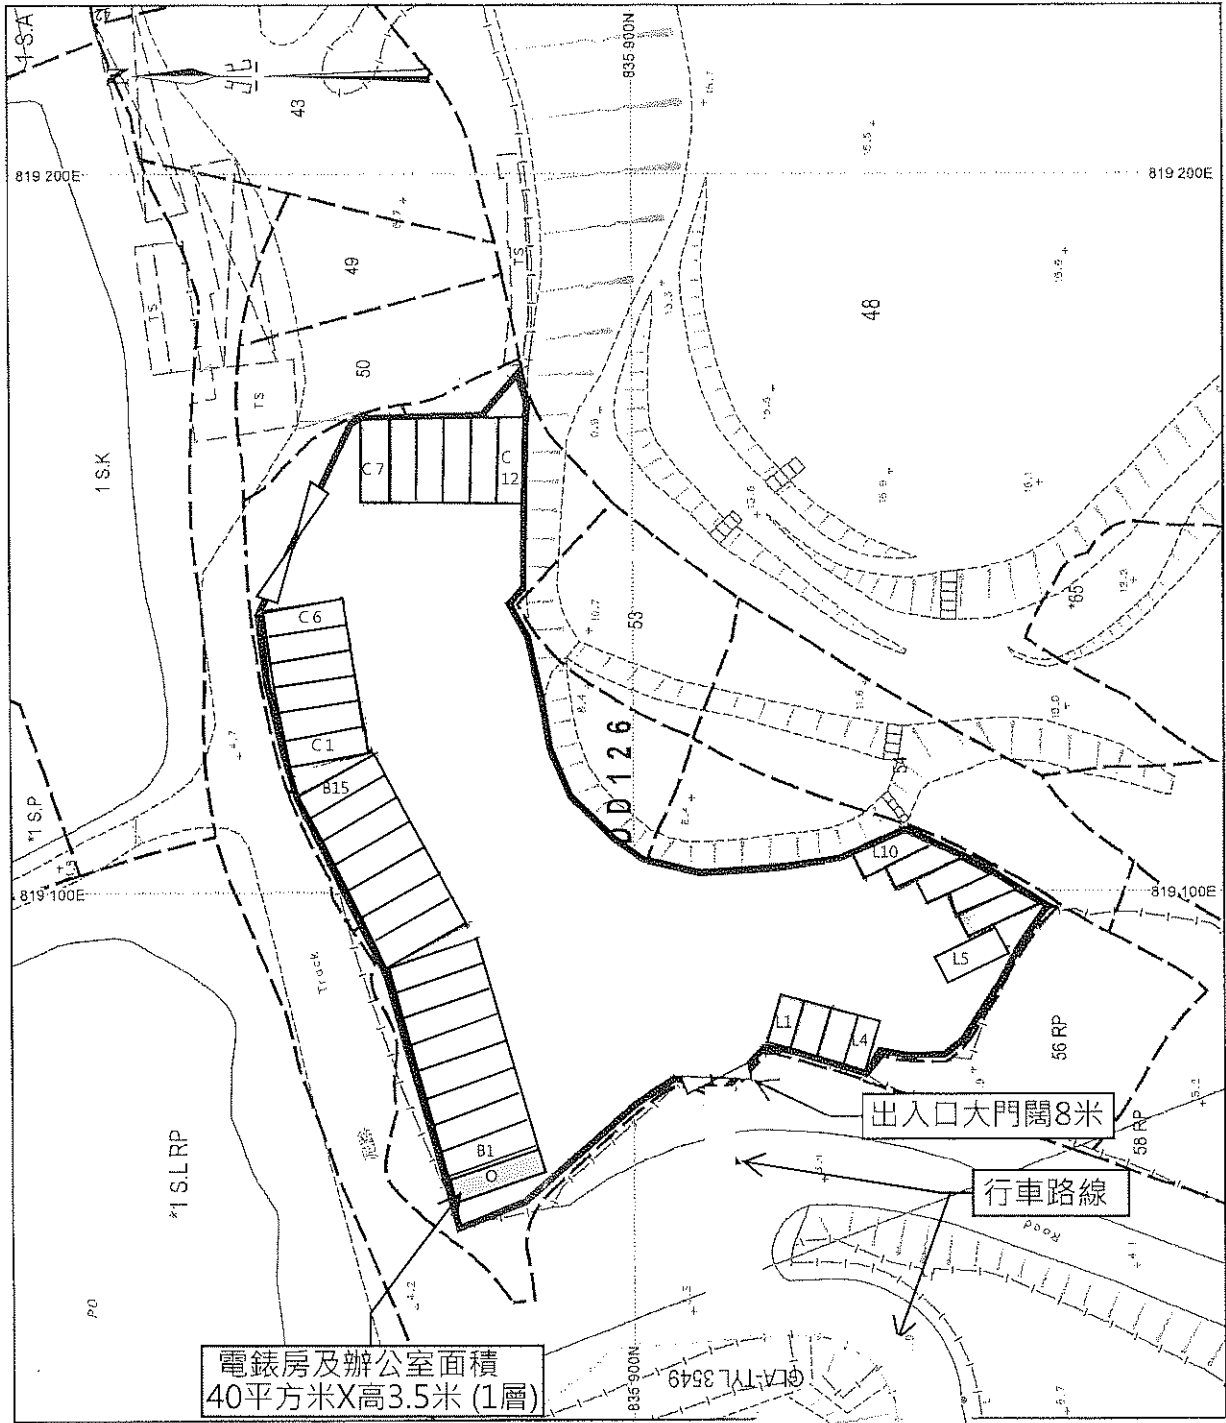


電錶房及辦公室面積
40平方米X高3.5米 (1層)

出入口大門闊8米


行車路線

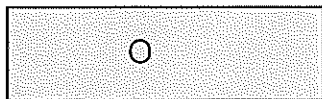


電錶房及辦公室面積
40平方米X高3.5米 (1層)

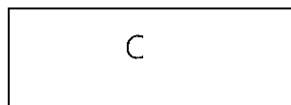

C1-C12中型貨車停車位
每個3.5米X11米

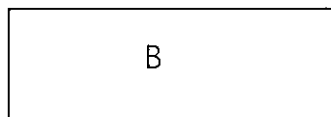

B1-B15旅遊巴士停車位
每個3.5米X12米

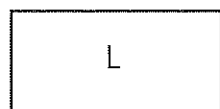

L1-L10 輕型貨車停車位
每個3.5米X7米