


由「地理資訊地圖」網站提供: <https://www.map.gov.hk>

注意: 使用此地圖受「地理資訊地圖」的使用條款及條件以及知識產權告示約束。



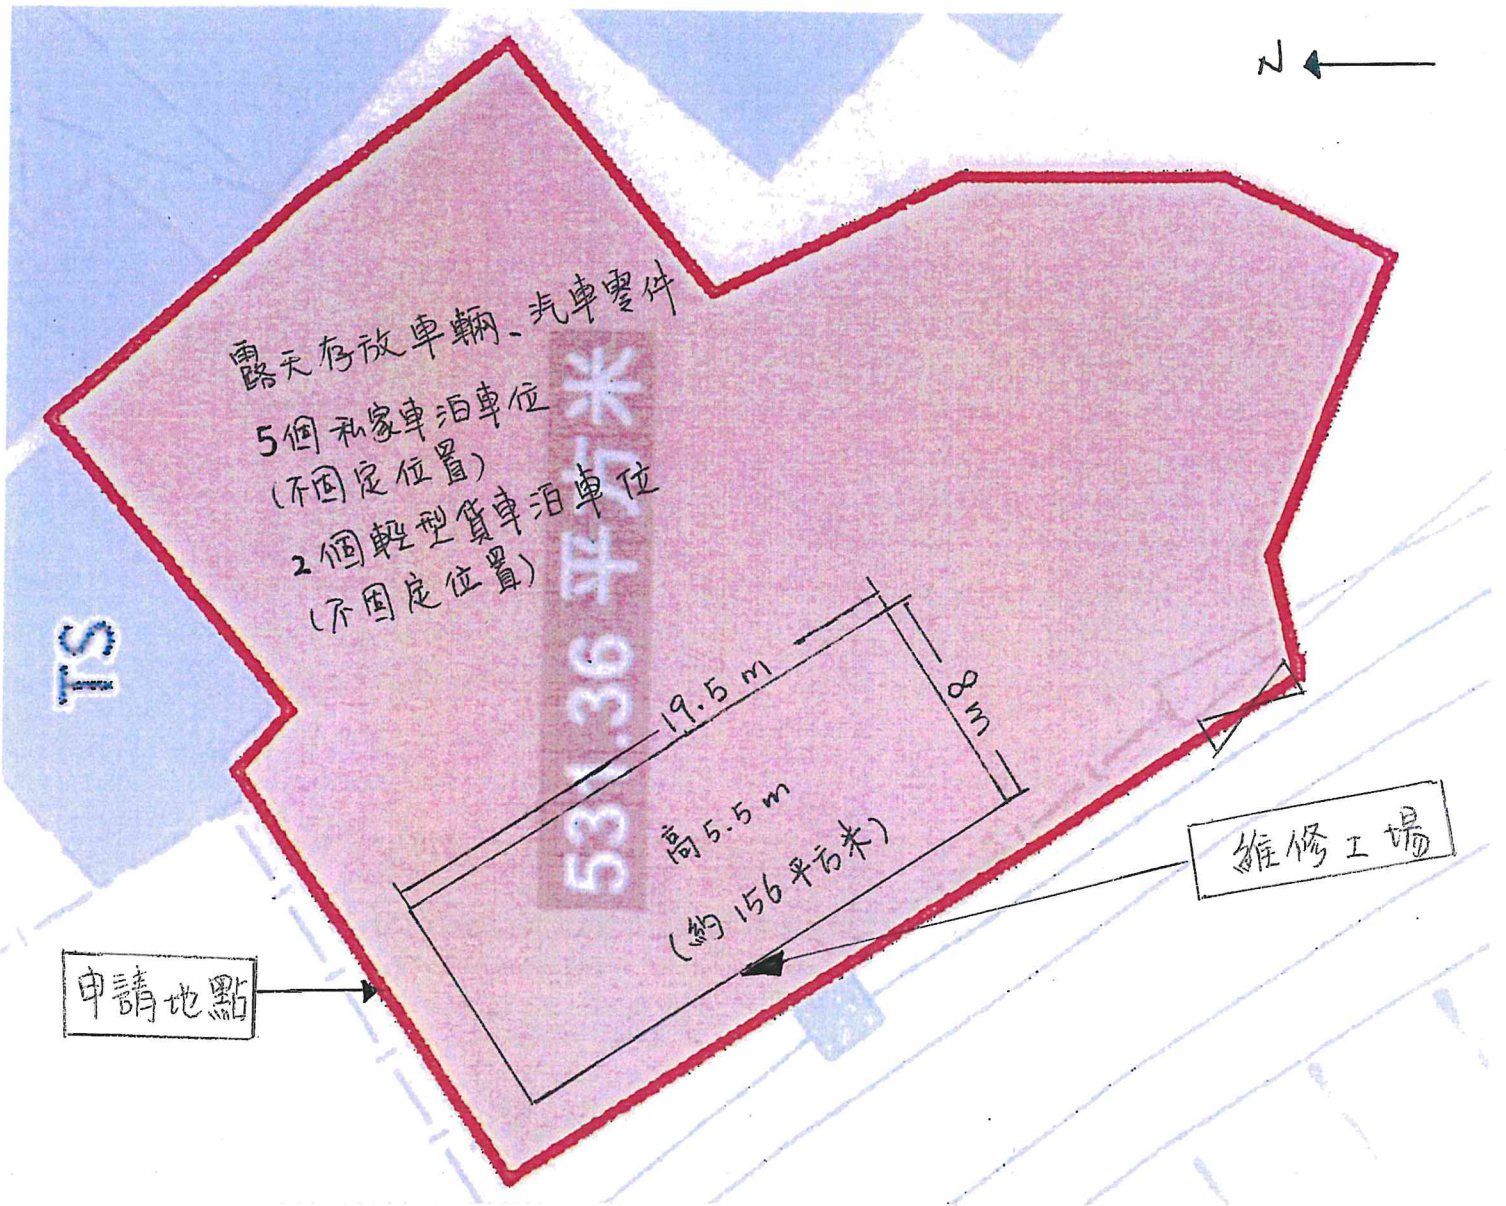


備註：填土範圍等於申請場地範圍  
填土厚度約 0.1 米

### 布局平面圖

新界元朗錦田金水南路

丈量的份第 106 約地段第 1069 號 A 分段餘段 (部分)



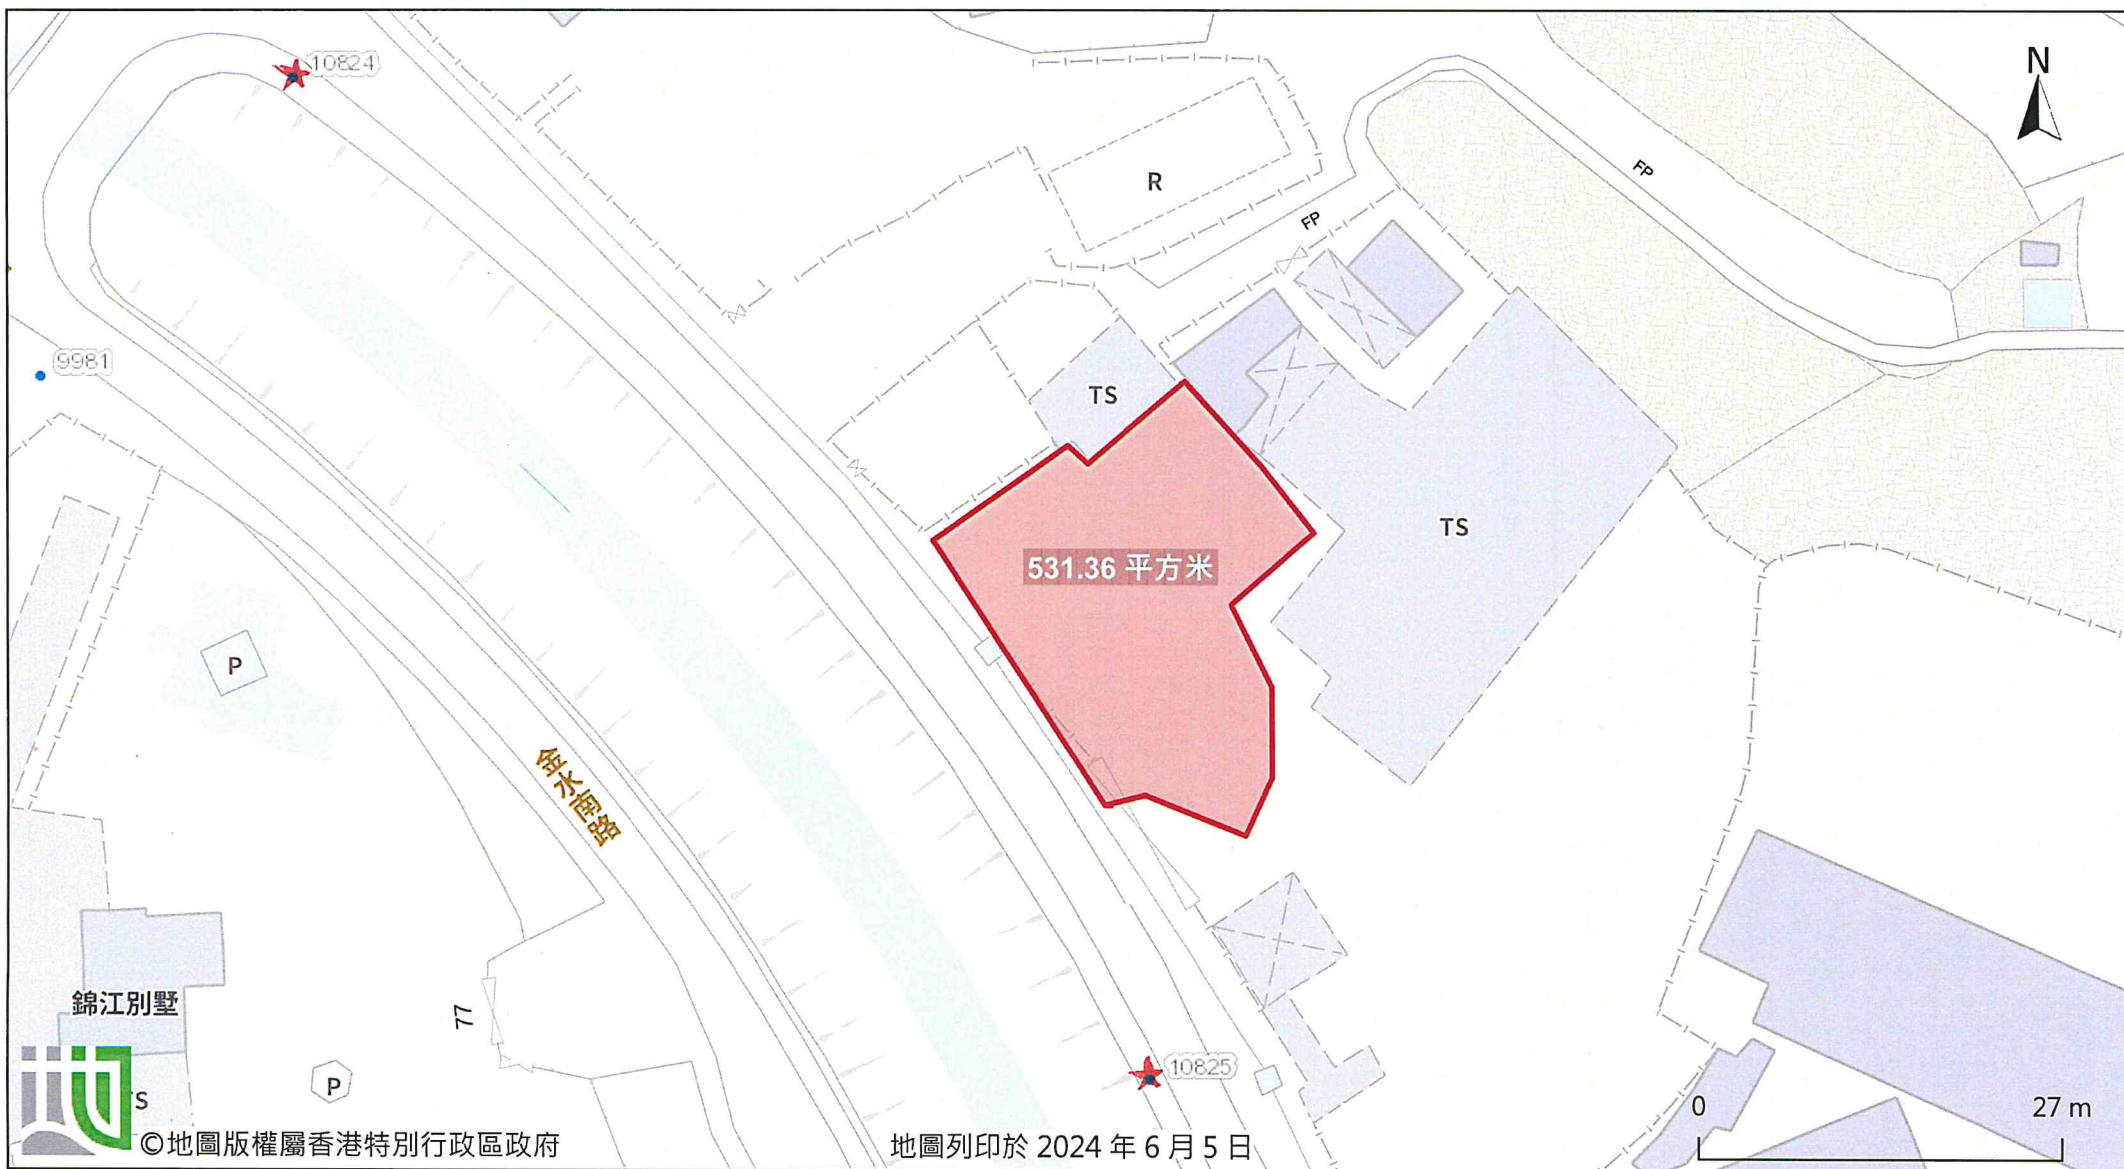

由「地理資訊地圖」網站提供: <https://www.map.gov.hk>

注意: 使用此地圖受「地理資訊地圖」的使用條款及條件以及知識產權告示約束。

備註 = ★ 消防栓