
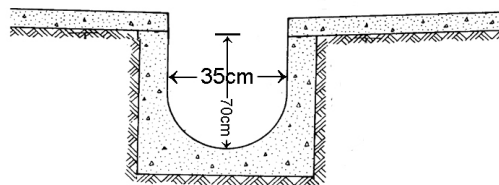


# 雨水引流圖

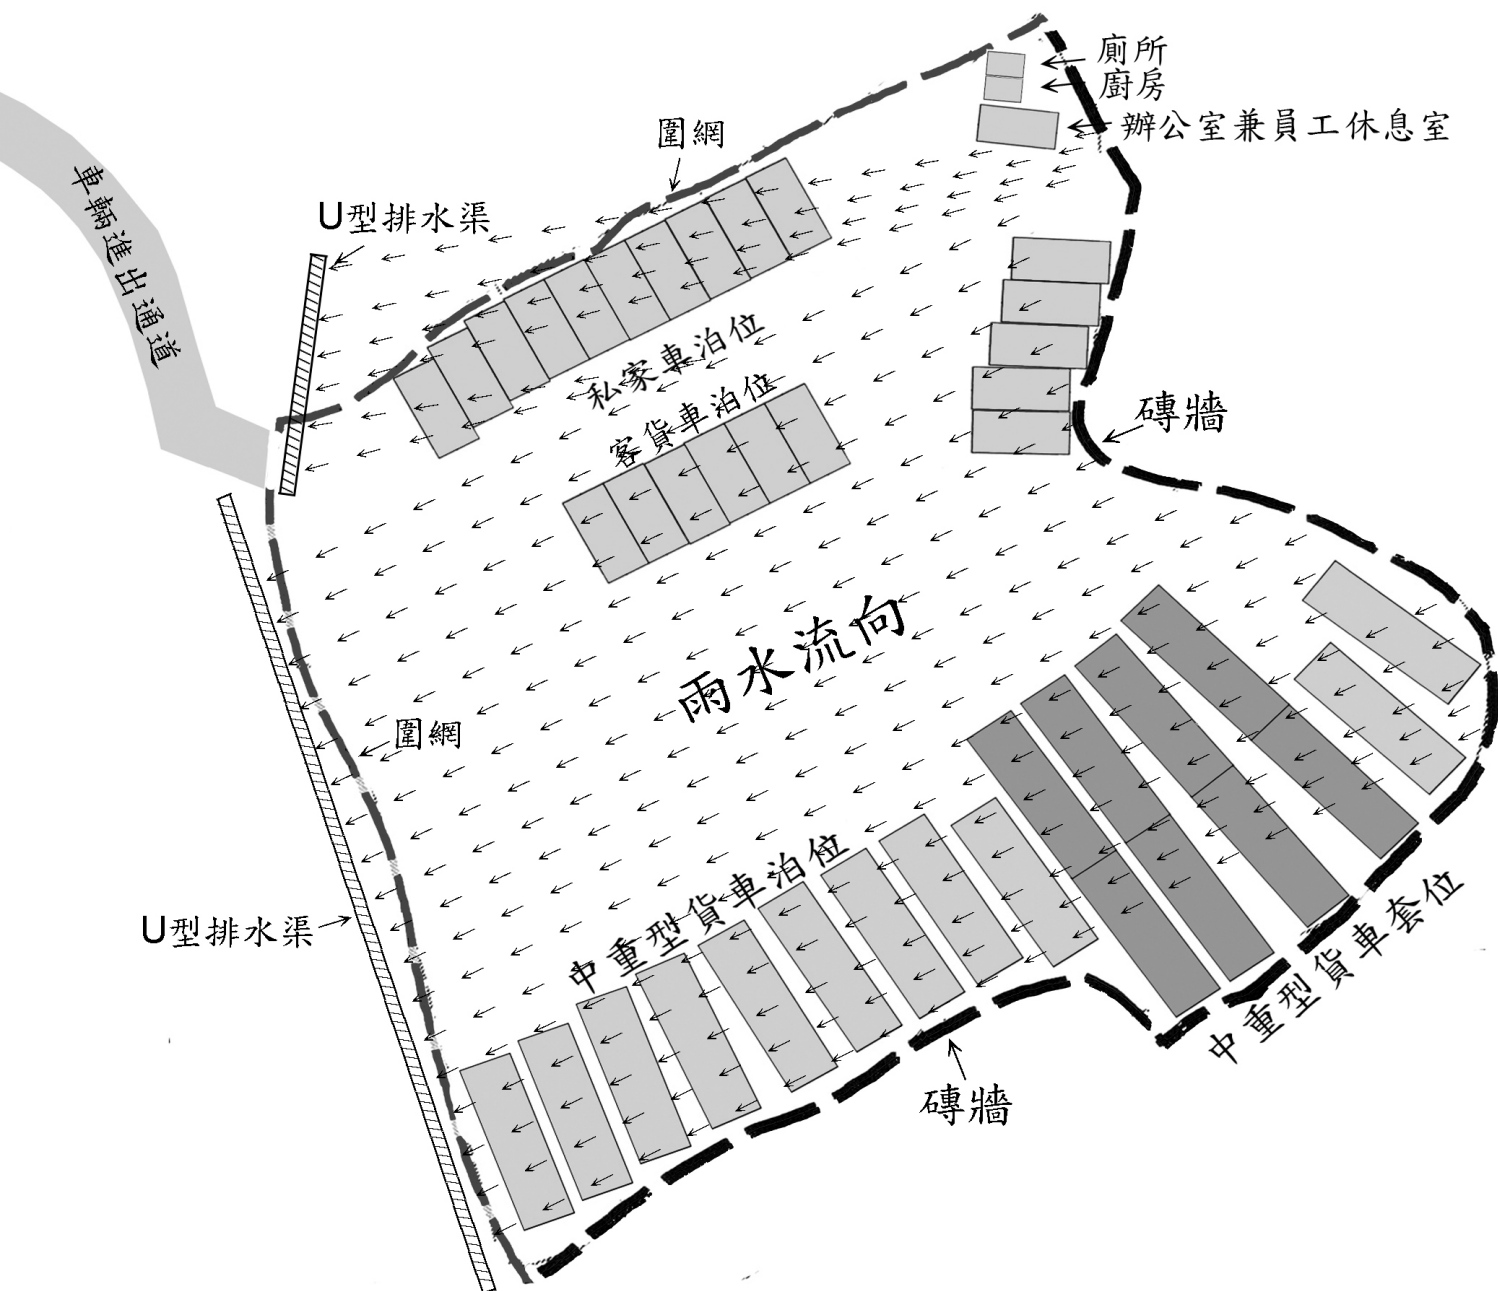

U型排水渠橫切面圖