



位置圖




申請地點

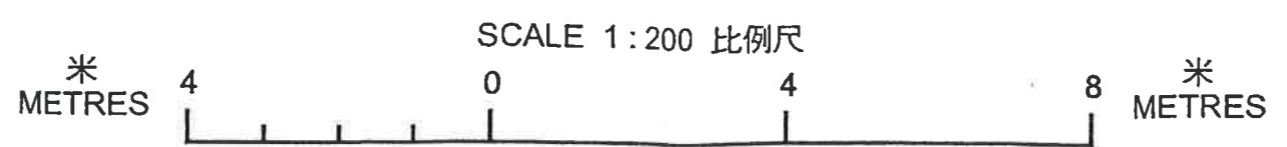

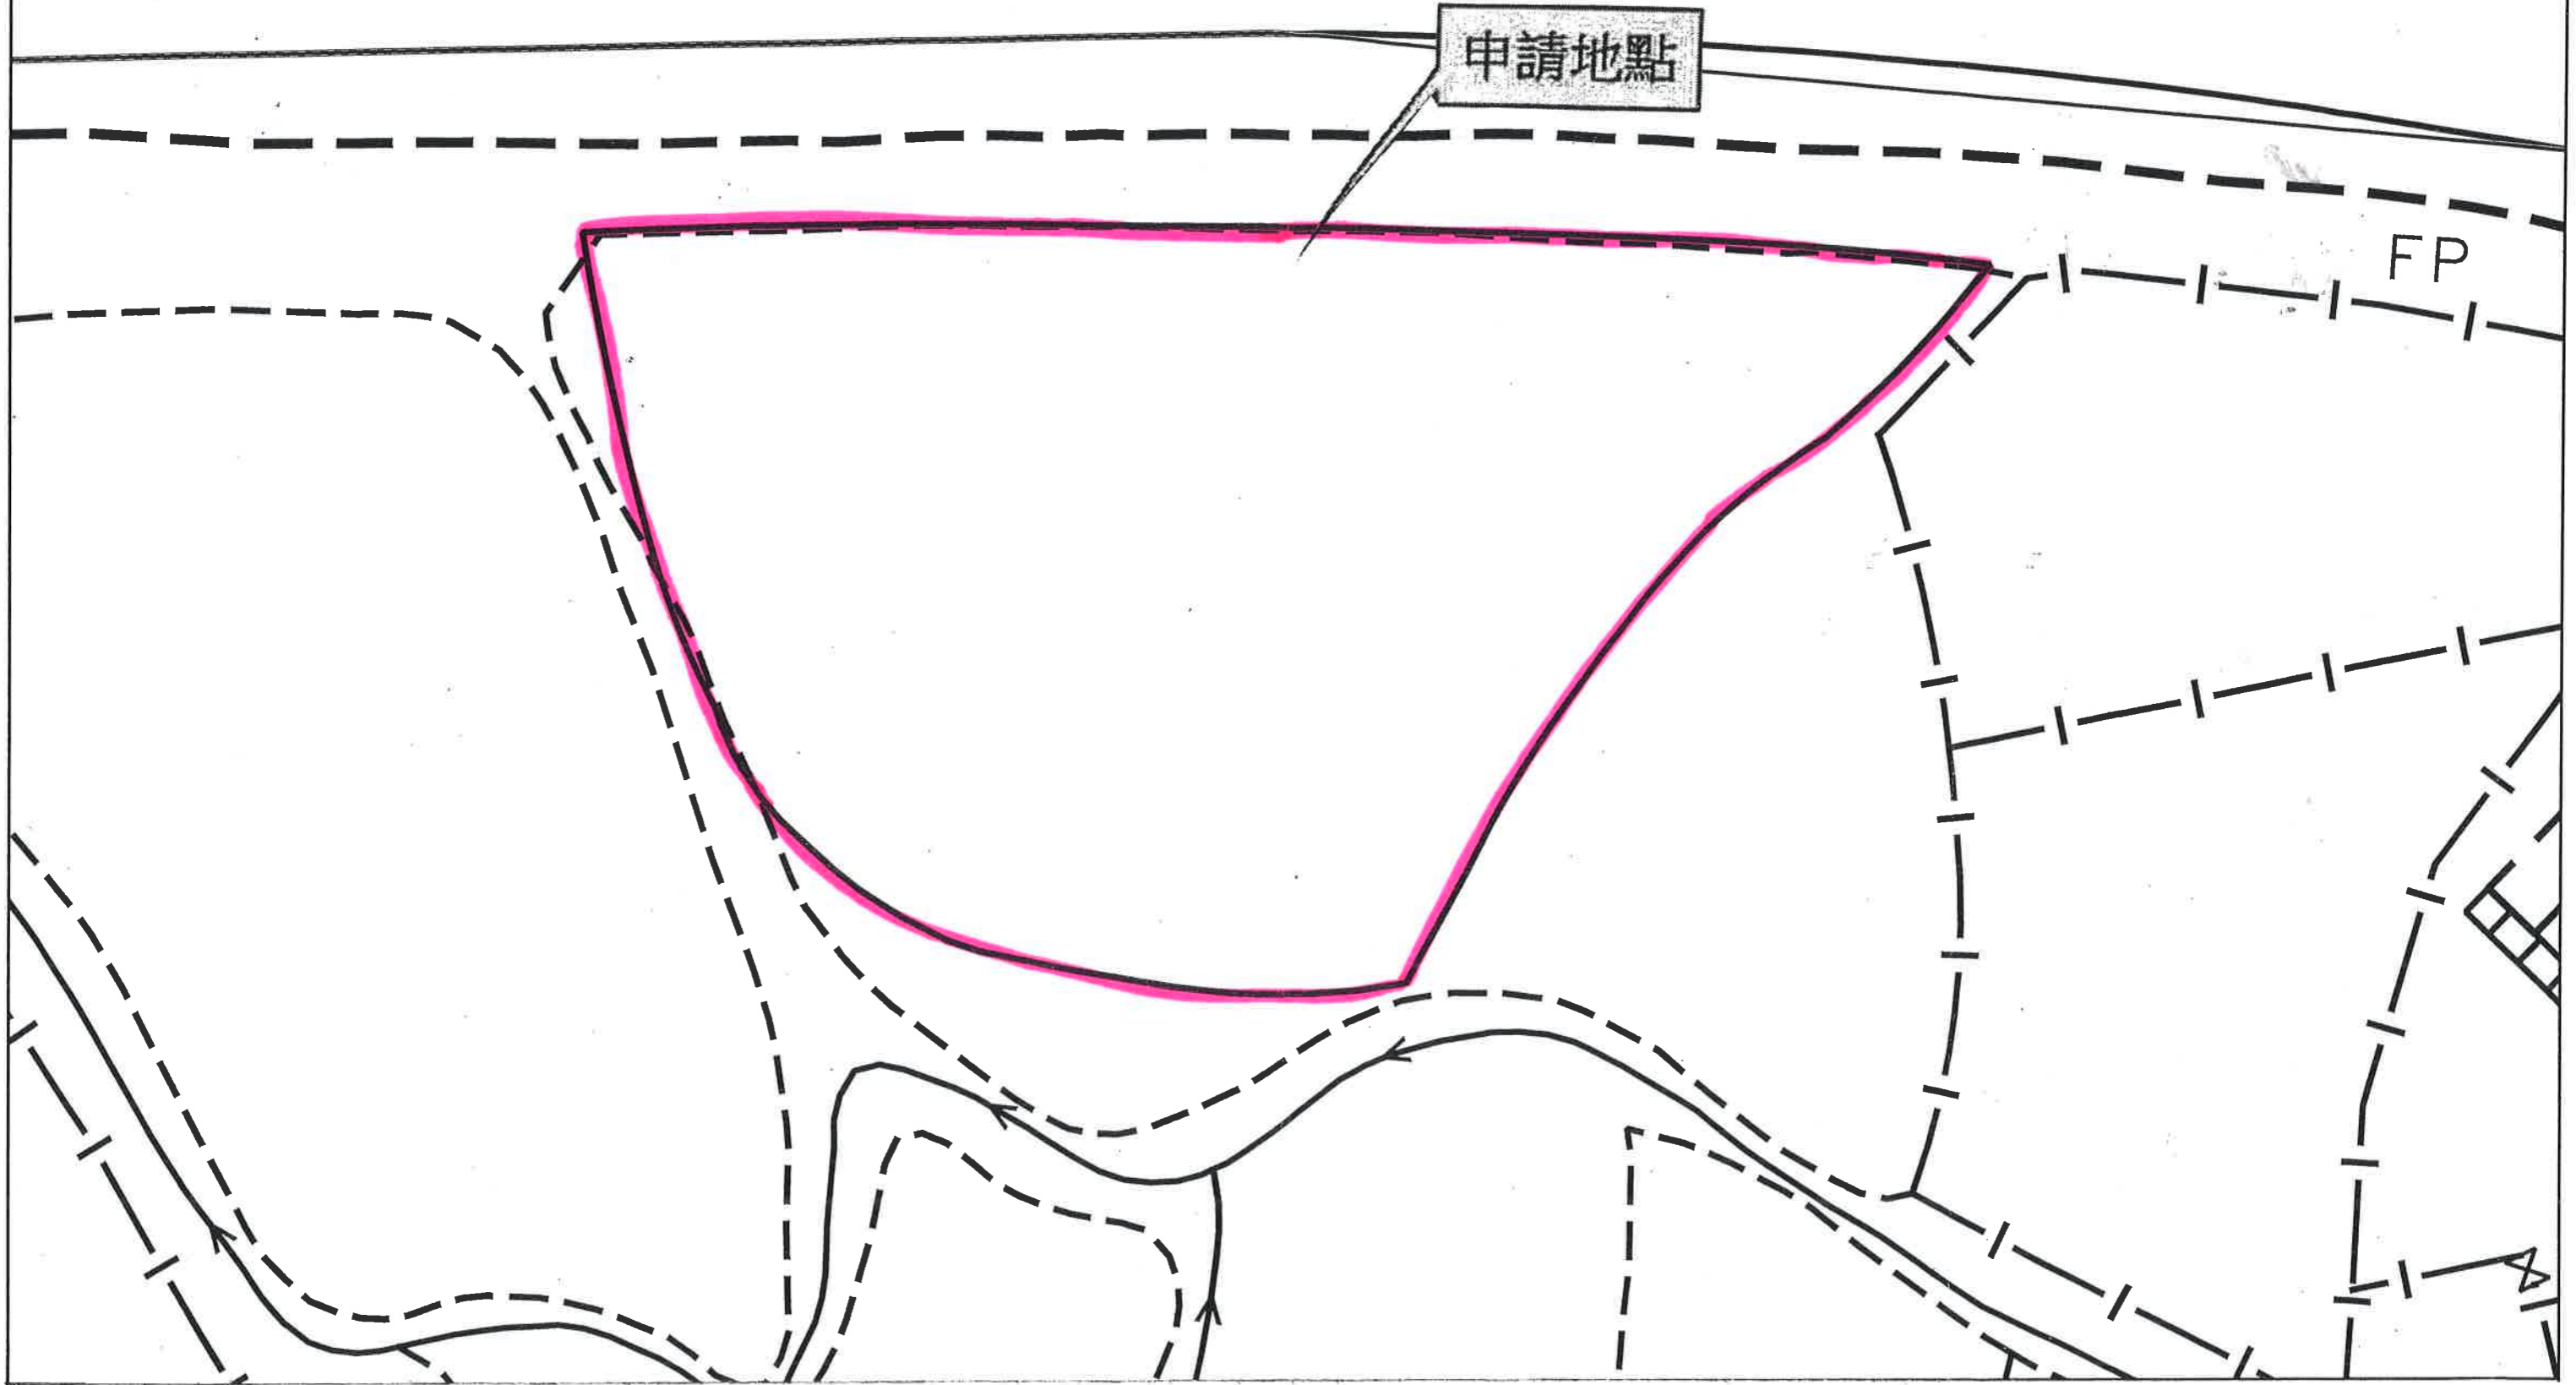

← 石崗機場路

南慶西路 →

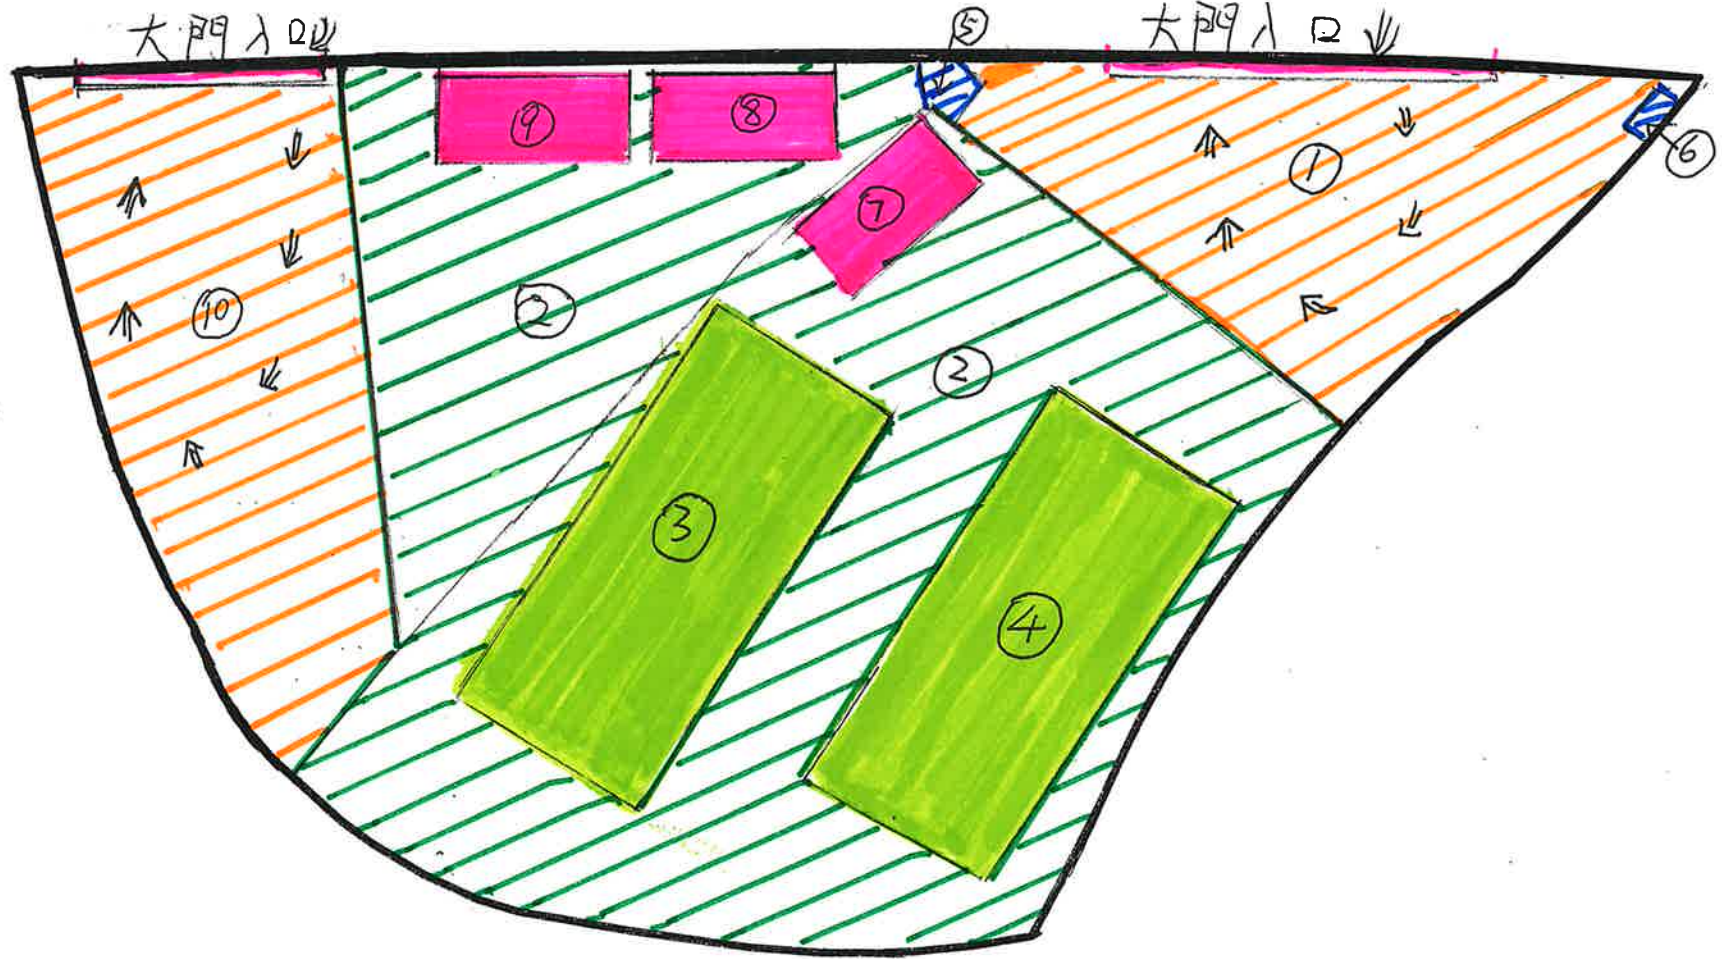

布局設計圖

SCALE 1:200 比例尺

布局設計圖

① 水泥地上落貨區 101 平方米 (沒有固定車位)

⇒ ⇒ 中型貨車, 可於區內掉頭駛出公路

② 植草磚約 261 平方米

③、④ 水泥地, 每個長 15 米, 闊 6 米, 高 4.3 米, 總面積 180 米² (地政署批准構築物之地面)

⑤ 電掣房長 1.5 米, 闊 2.2 米, 高 2.1 米, 一層, 面積 3.3 平方米

⑥ 水泵房長 1 米, 闊 0.5 米, 高 2.1 米, 一層, 面積 0.5 平方米

⑦ 改裝貨櫃 長 6 米, 闊 3 米, 高 3 米, 一層, 面積 18 平方米

⑧ 改裝貨櫃 長 6 米, 闊 3 米, 高 3 米, 一層, 面積 18 平方米

⑨ 改裝貨櫃 長 6 米, 闊 3 米, 高 3 米, 一層, 面積 18 平方米

⑩ 水泥地, 上落貨區 90 平方米 (設有固定車位)


⇒ ⇒ 中型貨車可於區內掉頭駛出公路

地政總署批准構築物結構圖

鉛水通支架

帆布


3

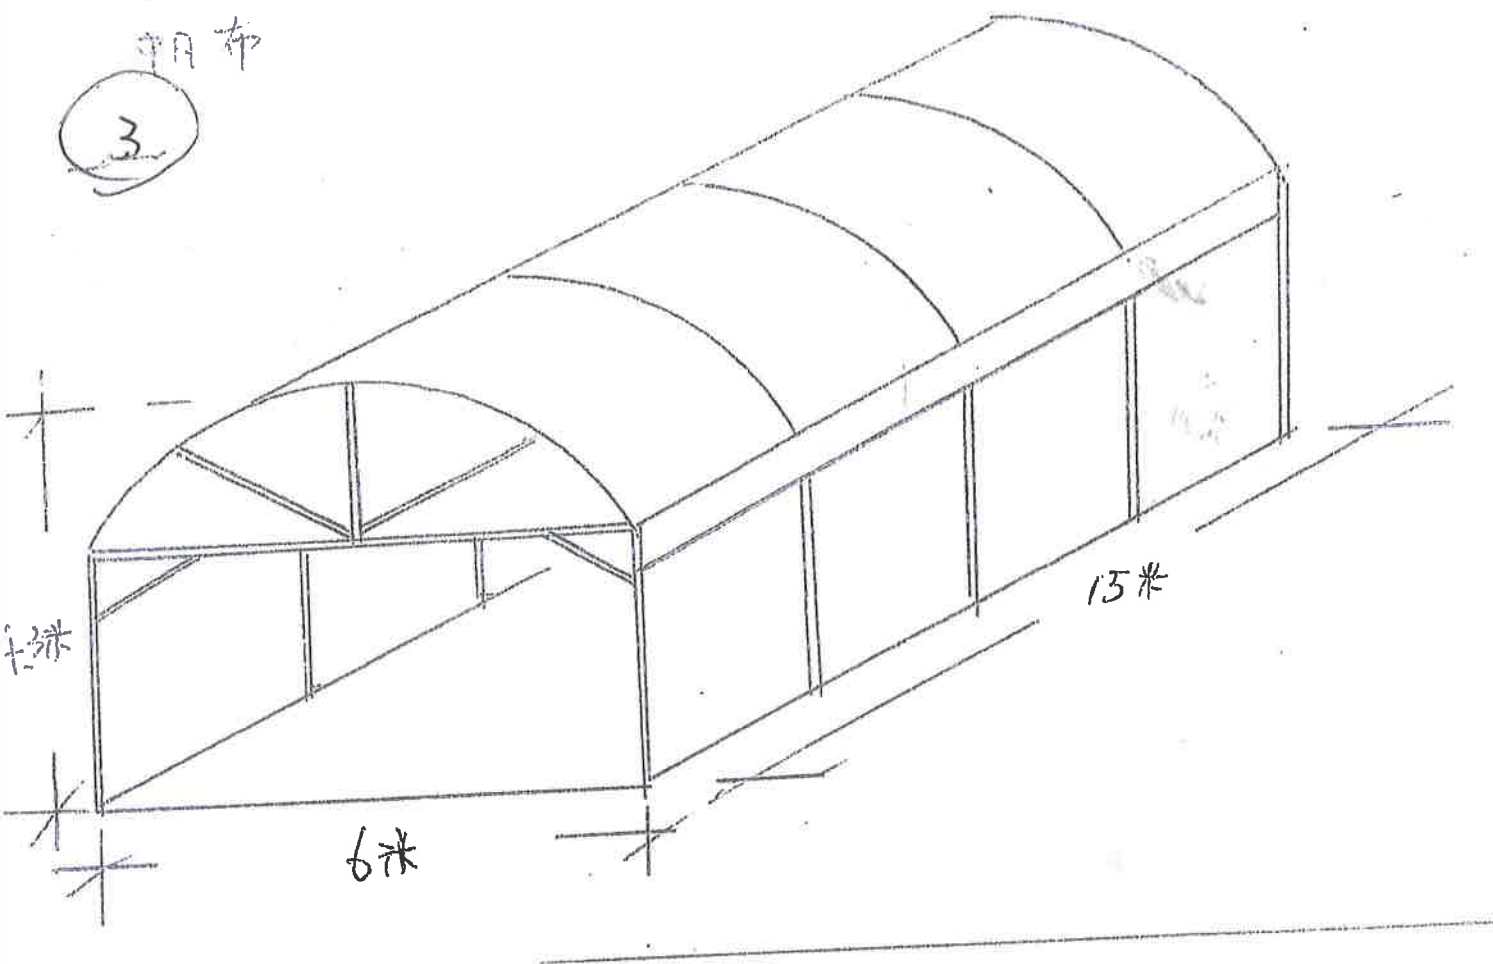

鉛水通支架

帆布


4

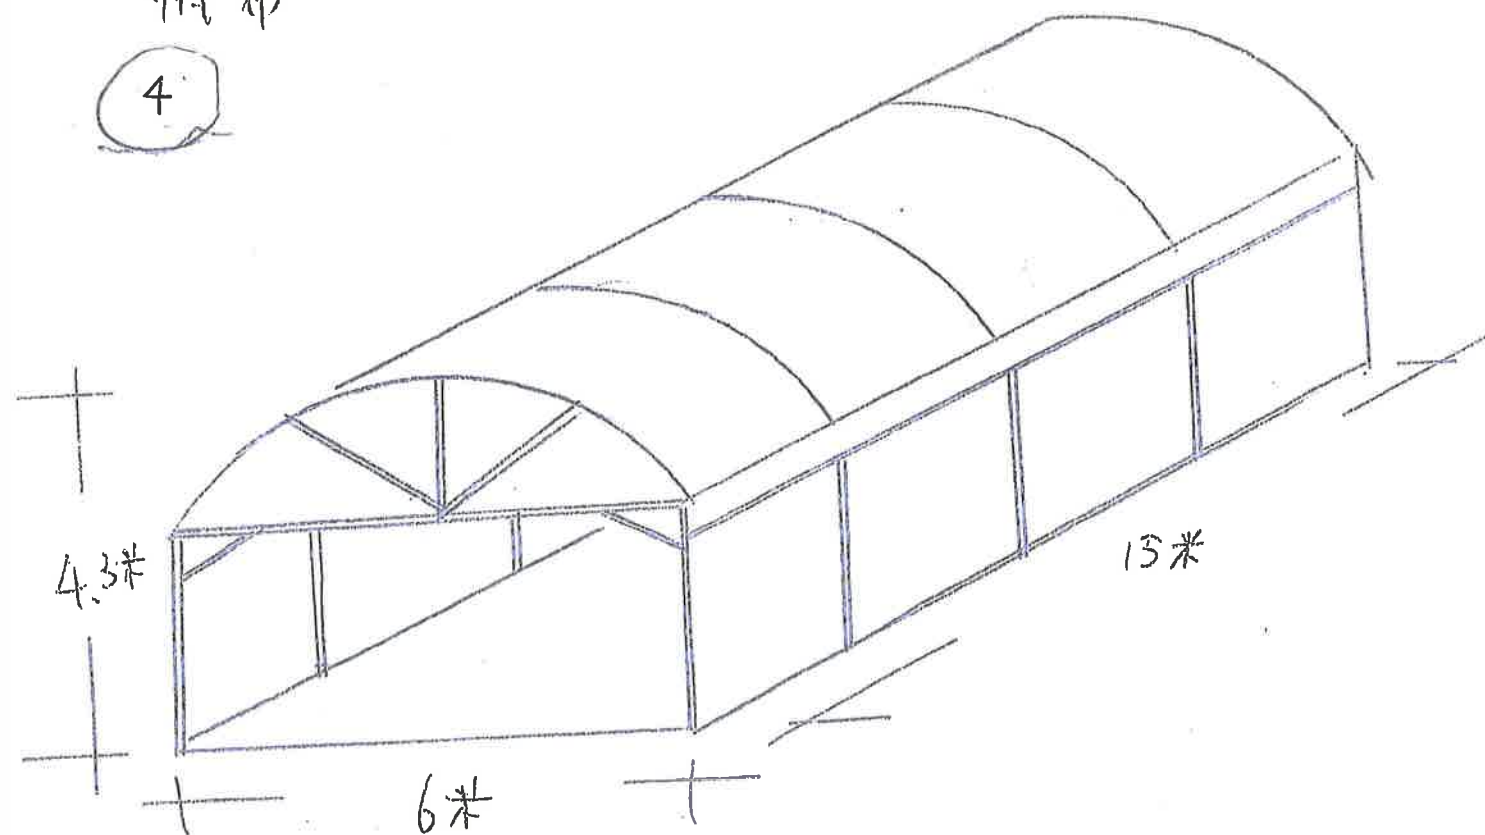

電掣房、水泵房圖樣


⑤ 電掣房

物料：鐵通、
鐵板

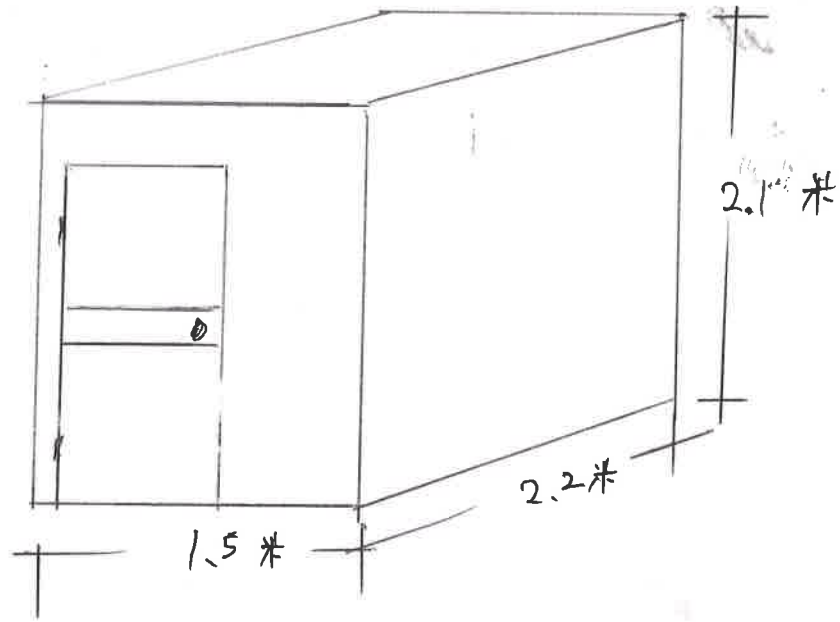

⑥ 水泵房

物料：鐵通、
鐵板

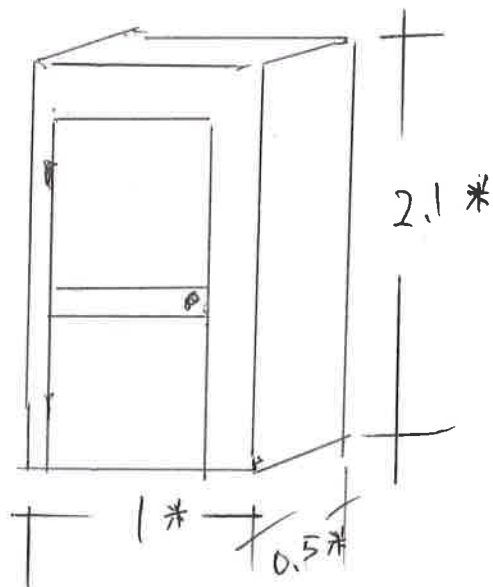

⑦、⑧、⑨ 改装货柜

