


位置圖

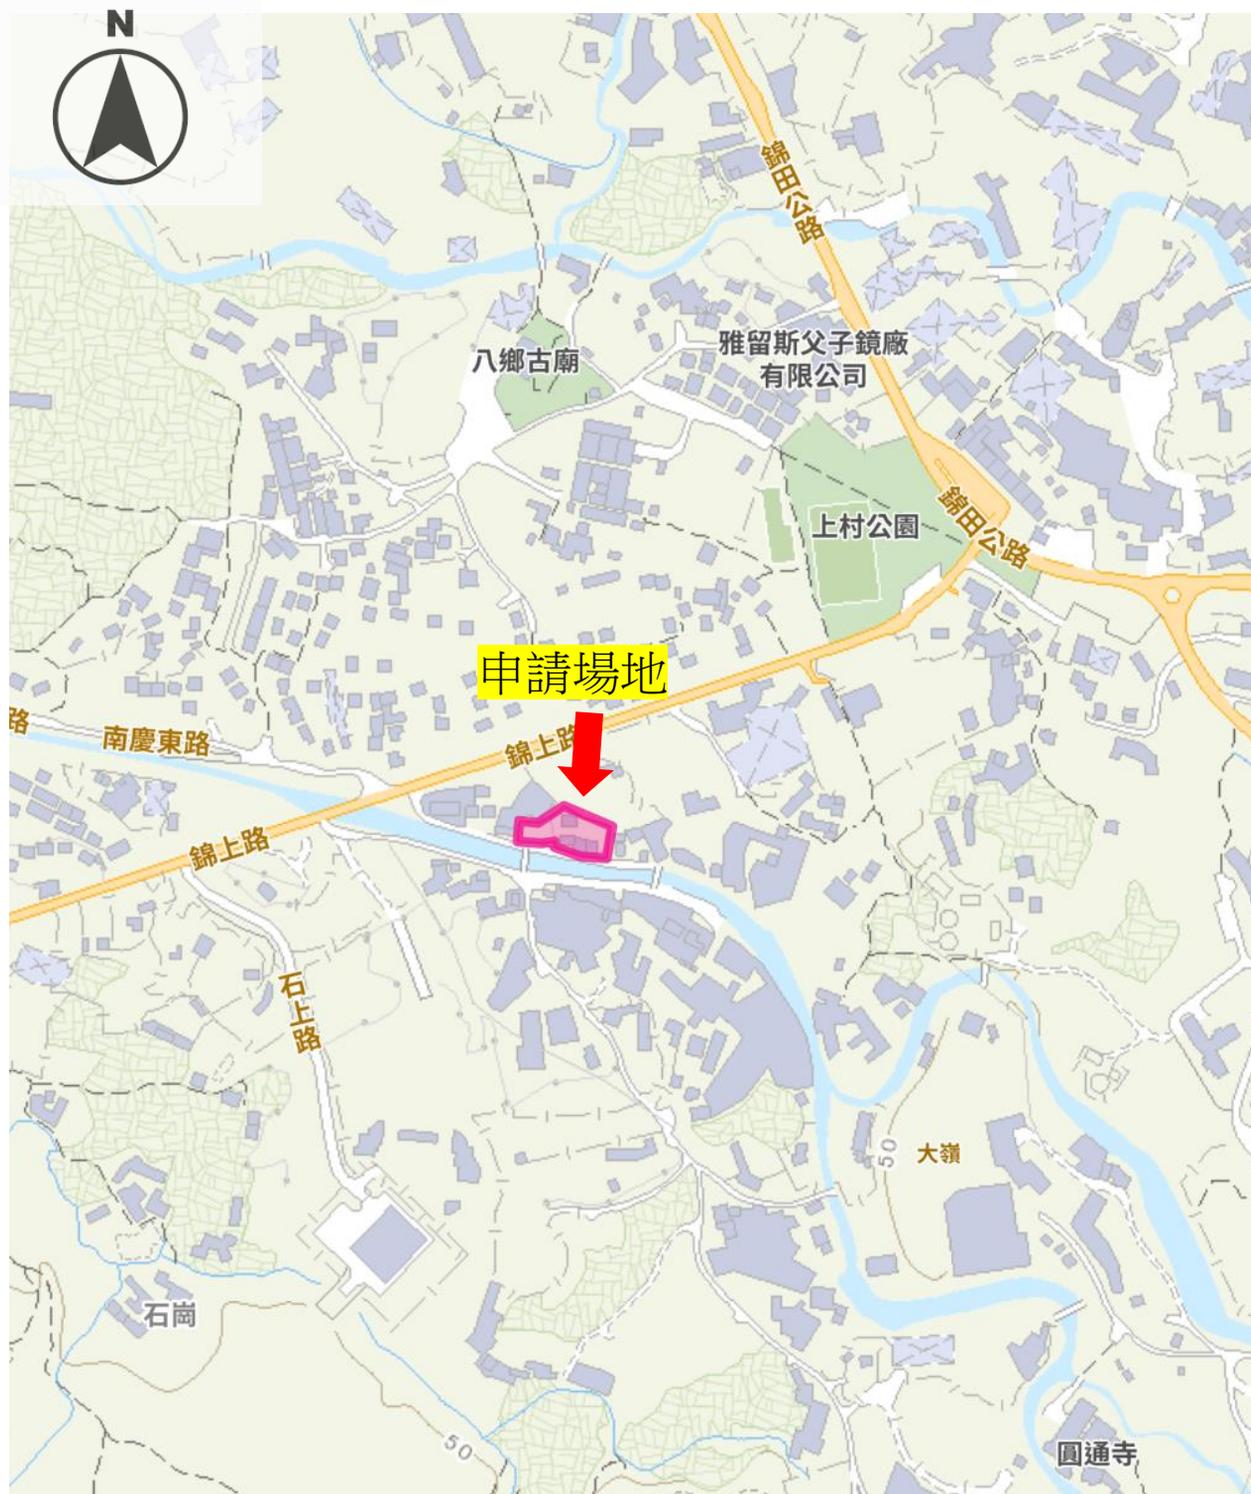

Appendix 1

新界元朗石崗丈量約份第114約地段839號 (部分)、840號


及毗連政府土地

擬議臨時商店及服務行業(為期3年)

OZP: S/YL-SK/9
District: Shek Kong
Zoning: Residential (D)
Group
D)SCALE 1:1000 @A4

Drawing No: 1-01
Date: 30 OCT 2024

佈局圖

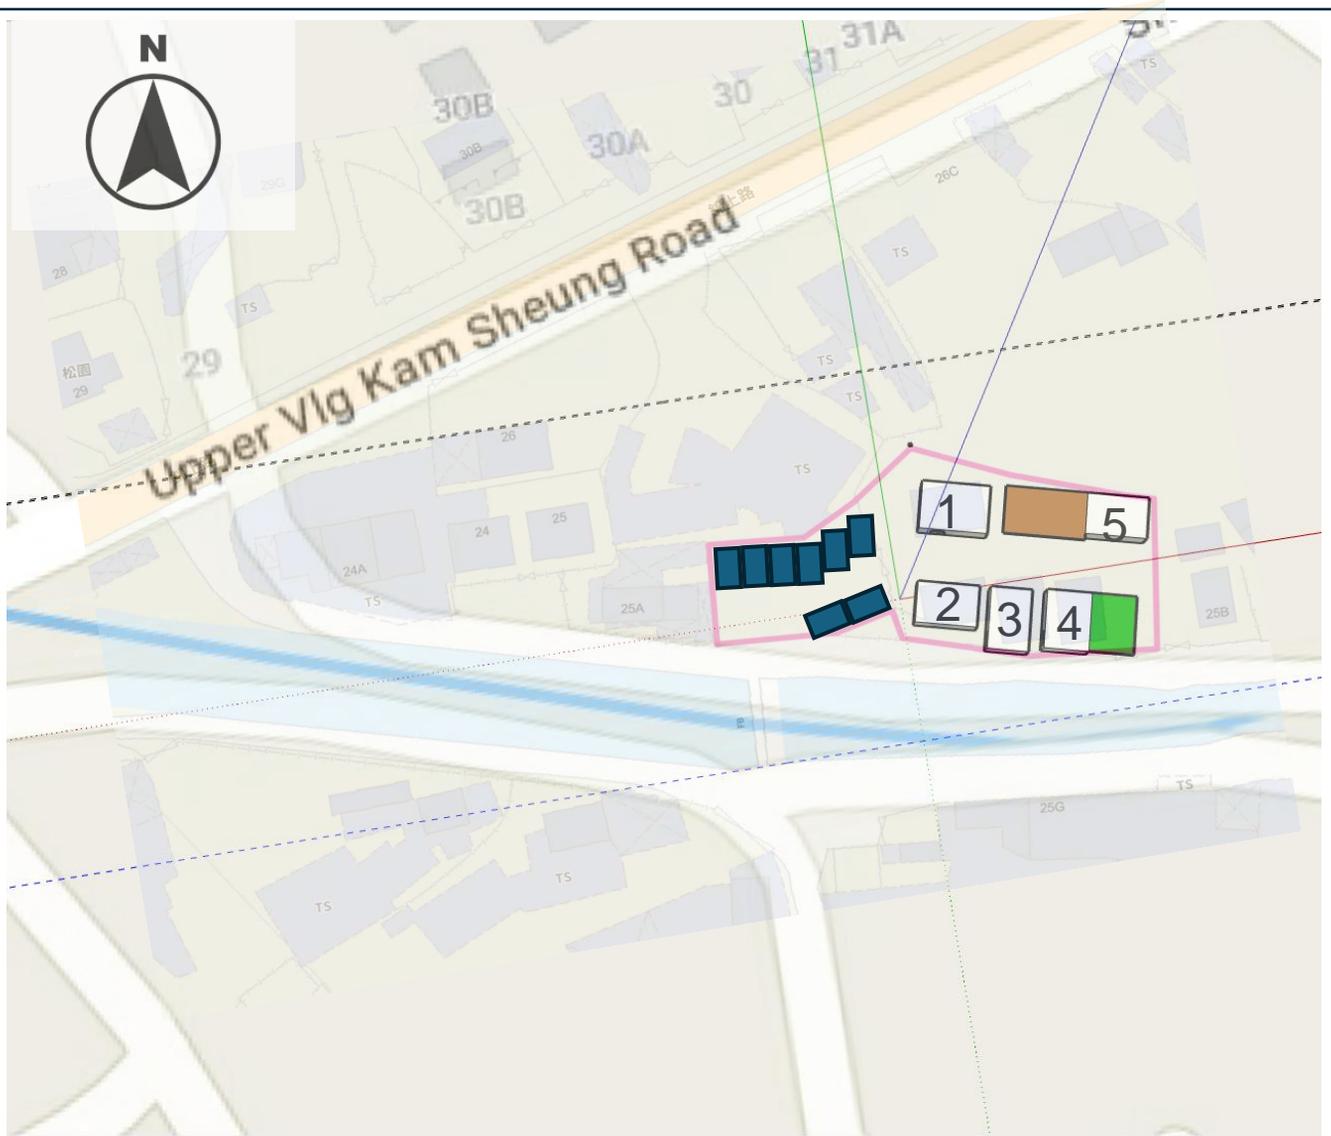

1	健康產品店	7 米 X 10 米 X 4.5米高
2	中醫治療店	6 米 X 9 米 X 4.5米高
3	中醫治療店	9 米 X 6 米 X 4.5米高
4	士多及雜貨店	6.5 米 X 8.5 米 X 4.5米高
5	地產商店	6 米 X 9 米 X 4.5米高

上蓋 雨篷
7米X 12 米 X 4.5 米高

上蓋 雨篷
8.5 米 X 6.5 米 X 4.5 米高

Car Park 5米 X 2.5米

Appendix 1

新界元朗石崗丈量約份第114約地段839號 (部分)、840號
及毗連政府土地

OZP: S/YL-SK/9
District: Shek Kong
Zoning: Residential (D)
Group
D)SCALE 1:1000 @A4


擬議臨時商店及服務行業(為期3年)

Drawing No: 2-01
Date: 30 OCT 2024

現有道路圖

行人通道

行車通道

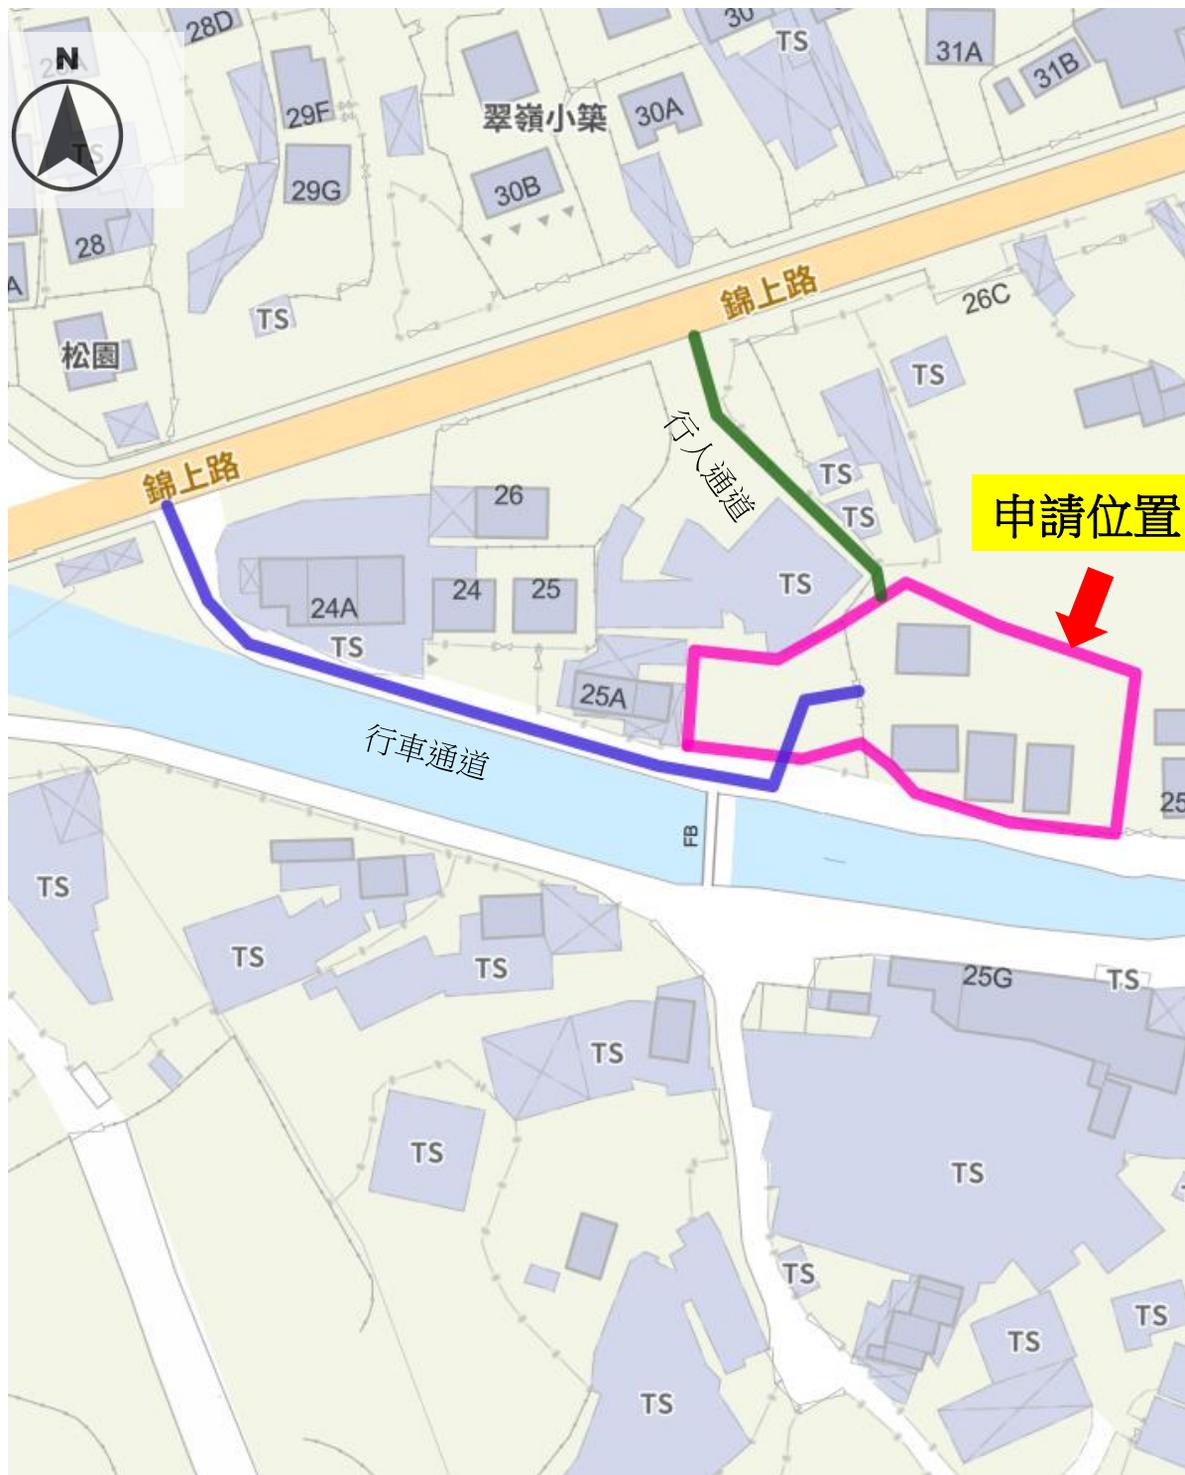

Appendix 1

新界元朗石崗丈量約份第114約地段839號 (部分)、840號
及毗連政府土地

擬議臨時商店及服務行業(為期3年)

OZP: S/YL-SK/9
District: Shek Kong
Zoning: Residential (D)
Group
D)SCALE 1:1000 @A4

Drawing No: 3-01
Date: 30 OCT 2024

現有道路圖

行人通道出入口



Appendix 1

新界元朗石崗丈量約份第114約地段839號 (部分)、840號

及毗連政府土地

擬議臨時商店及服務行業(為期3年)

OZP: S/YL-SK/9
District: Shek Kong
Zoning: Residential (D)
Group
D)SCALE 1:1000 @A4

Drawing No: 3-02
Date: 30 OCT 2024

現有道路圖

行車通道出入口



Appendix 1

新界元朗石崗丈量約份第114約地段839號 (部分)、840號

及毗連政府土地

擬議臨時商店及服務行業(為期3年)

OZP: S/YL-SK/9
District: Shek Kong
Zoning: Residential (D)
Group
D)SCALE 1:1000 @A4

Drawing No: 3-03
Date: 30 OCT 2024

現有道路圖



Appendix 1

新界元朗石崗丈量約份第114約地段839號(部分)、840號

及毗連政府土地

擬議臨時商店及服務行業(為期3年)

OZP: S/YL-SK/9
District: Shek Kong
Zoning: Residential (D)
Group
D)SCALE 1:1000 @A4

Drawing No: 3 -04
Date: 30 OCT 2024

公共交通位置圖



張屋村站

64K 251A E36P

往上村及大埔方向



上村新村站

64K 64S 251A E36P

往元朗及錦上路方向



新界專綫小巴72線 (元朗 (元朗泰衡街) → 雷公田村)



23 線 (元朗(裕景坊) ↔ 上村)


Appendix 1

新界元朗石崗丈量約份第114約地段839號 (部分)、840號
及毗連政府土地

擬議臨時商店及服務行業(為期3年)

Drawing No: 6-01
Scale 比例: 1:1000

排污圖

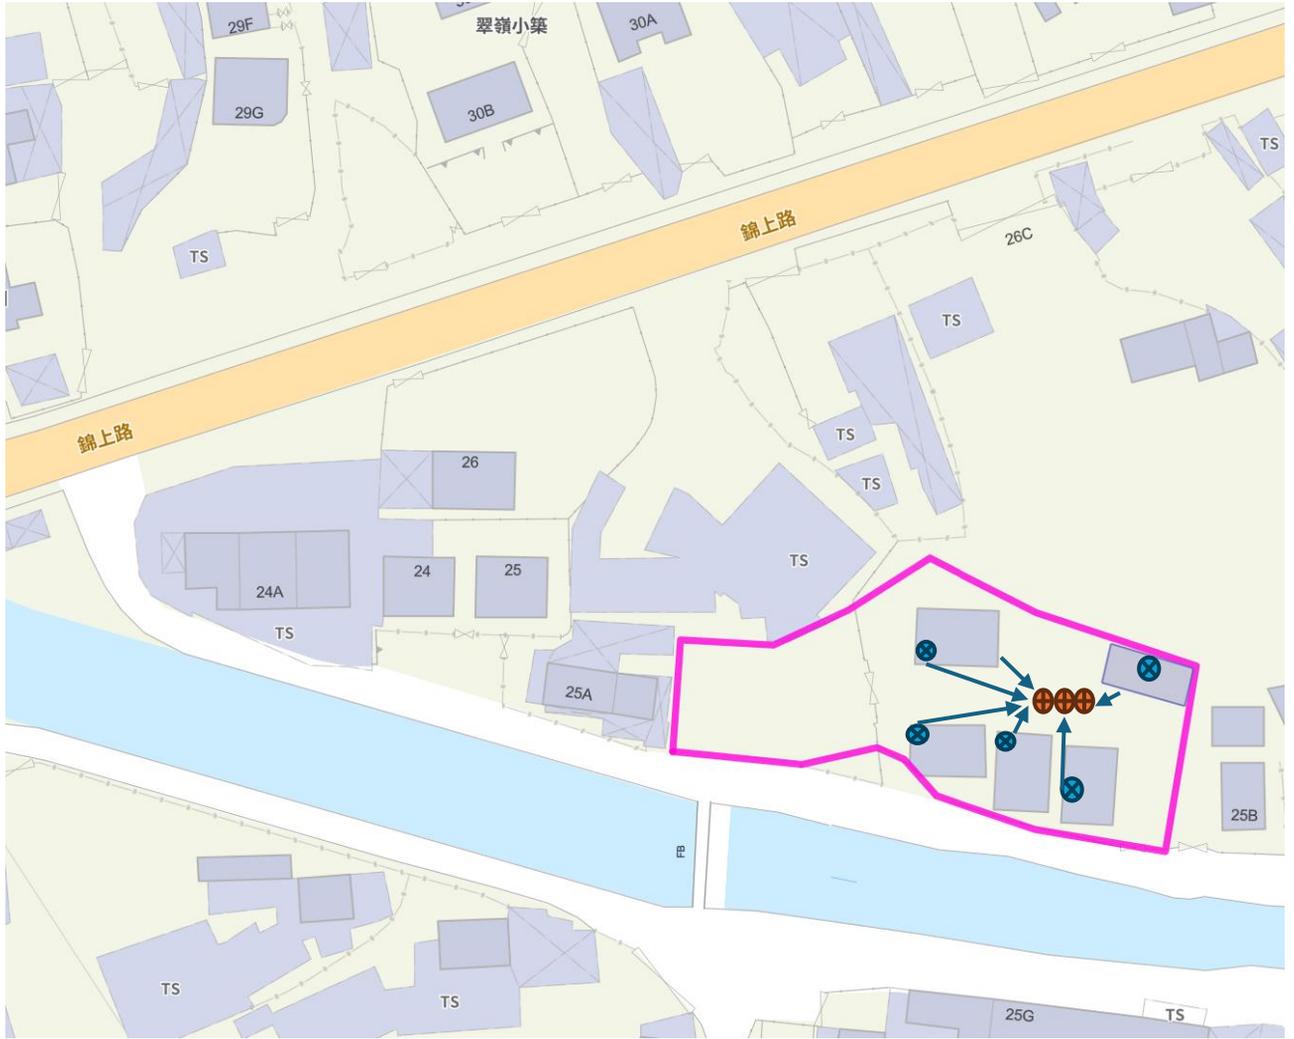

⊗ Toilet

⊕ 化糞池

Appendix 1


新界元朗石崗丈量約份第114約地段839號 (部分)、840號

及毗連政府土地

擬議臨時商店及服務行業(為期3年)

Drawing No: 8-01
Scale 比例: 1:1000

雨水引流圖

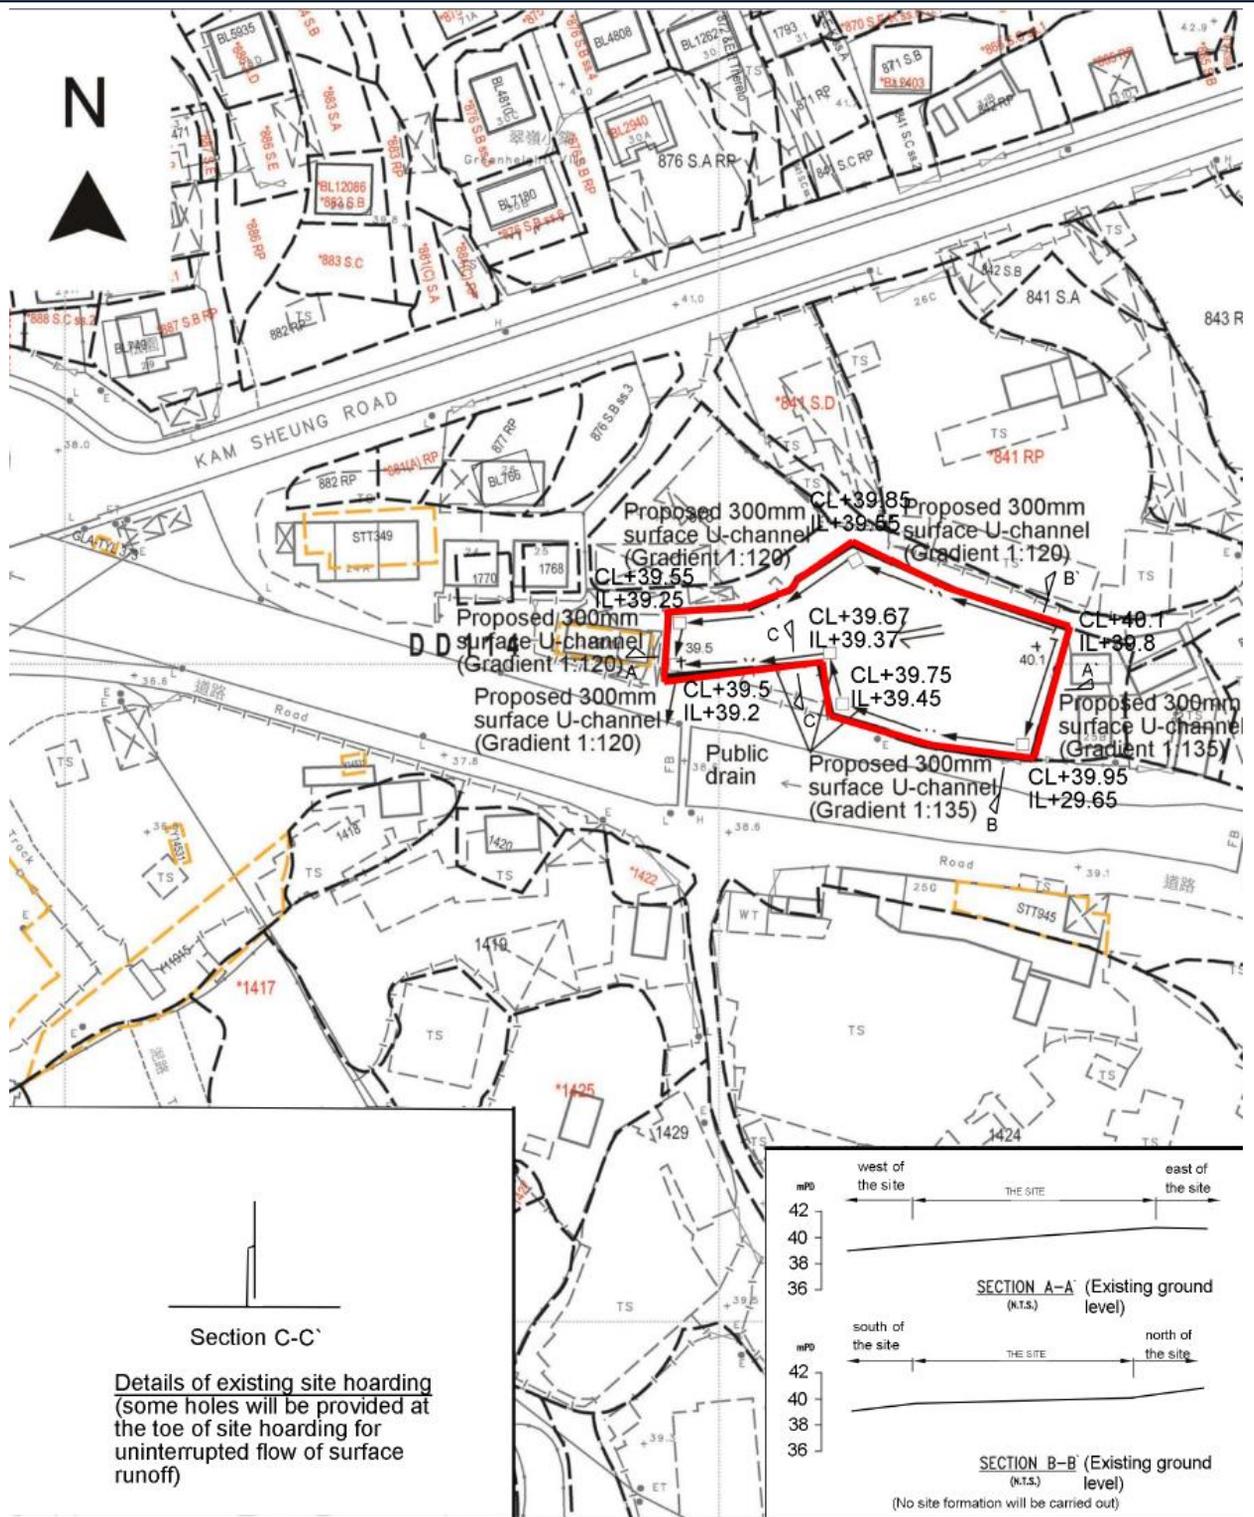

Appendix 1

新界元朗石崗丈量約份第114約地段839號 (部分)、840號

及毗連政府土地

擬議臨時商店及服務行業(為期3年)

Remarks 備註:

+40.1 Level (in mPD)

▣ Proposed catchpit

— Proposed site hoarding

← Flow of surface runoff

IL Invert level (in mPD)

CL Cover level (in mPD)

Drawing No: 6-01

Scale 比例: 1:1000