


鋪碎沥青及地面水流方向图

DD112 LOT 297 S.A ss2 and LOT 297 S.B ss2

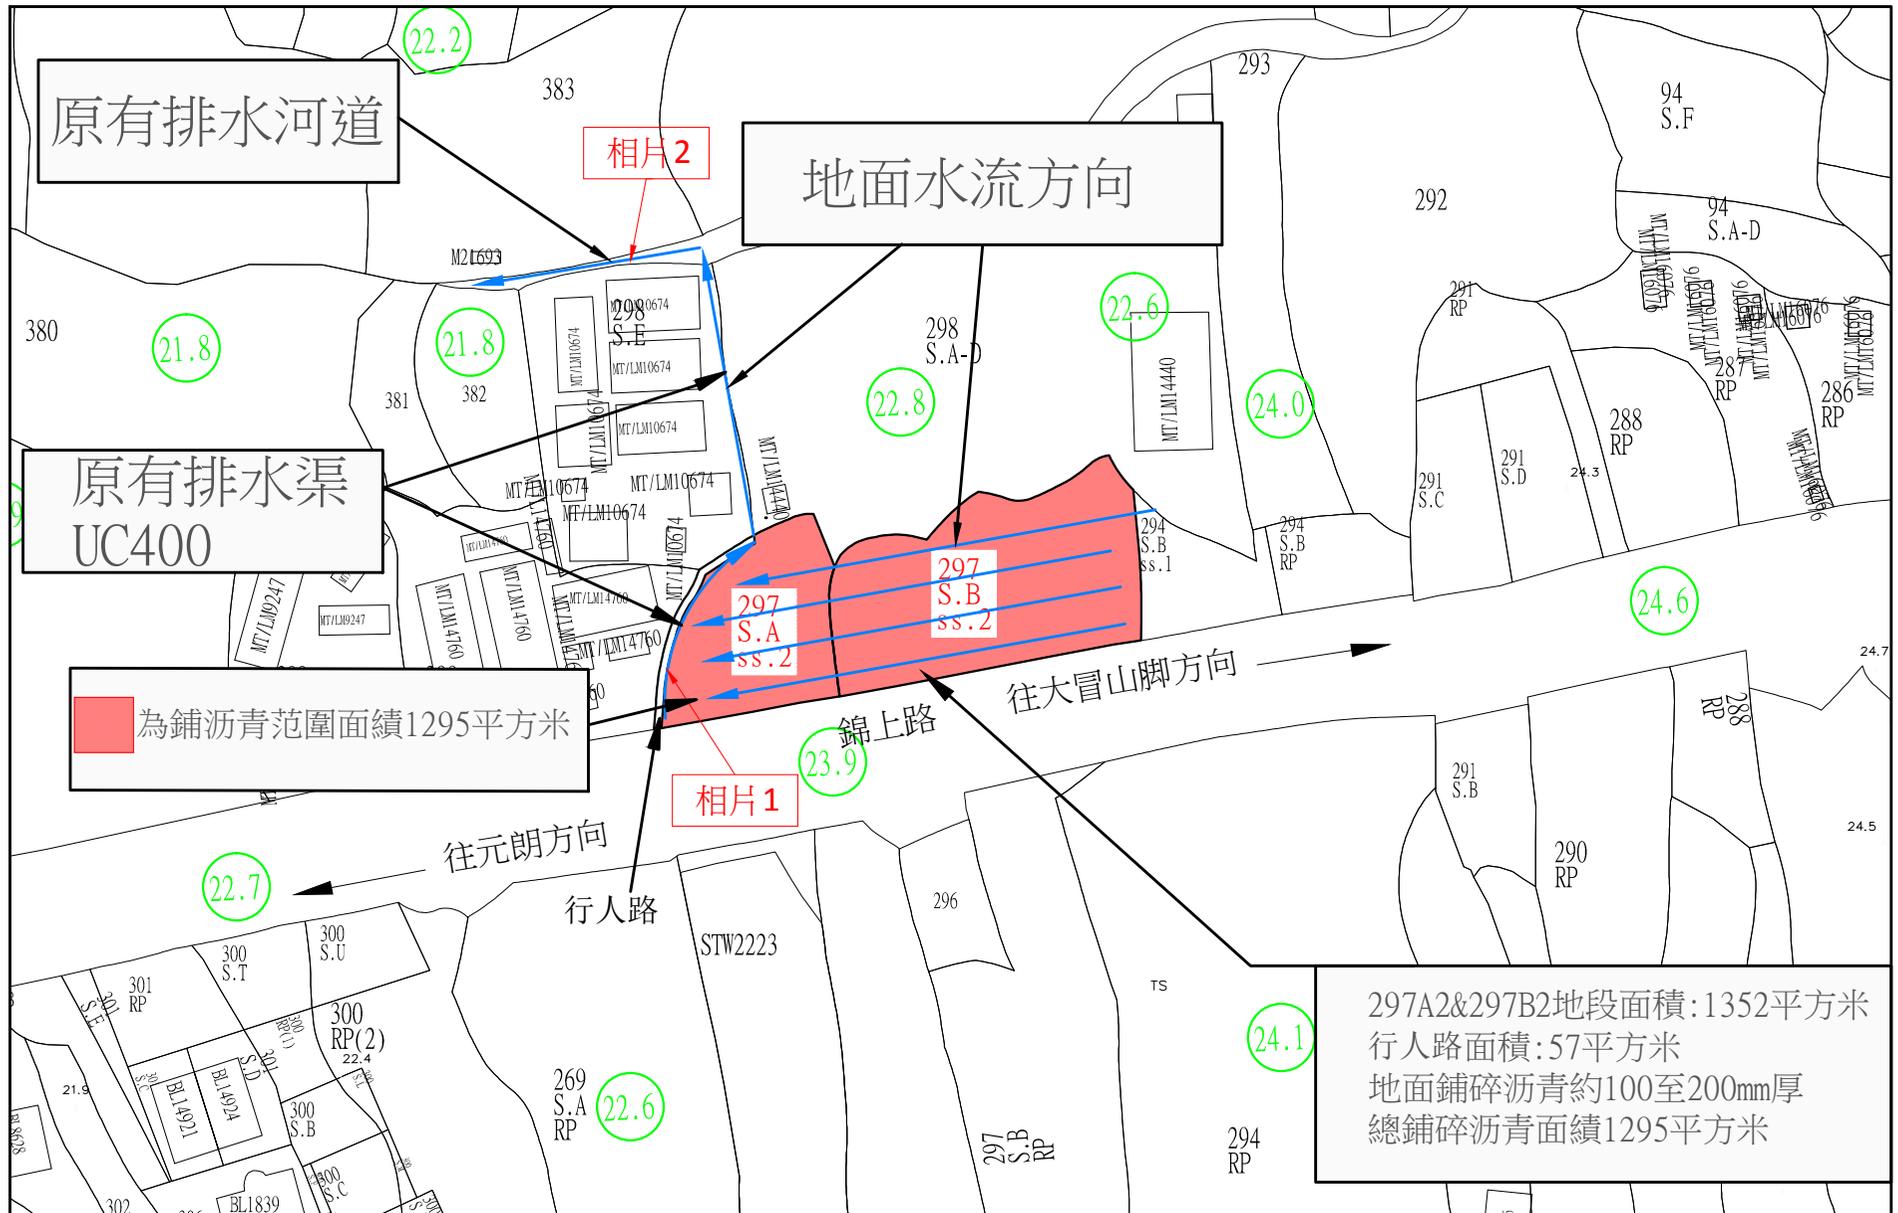

297A2&297B2地段面積: 1352平方米
 行人路面積: 57平方米
 地面鋪碎沥青約100至200mm厚
 總鋪碎沥青面積1295平方米

SCALE : 1:1000	○ 地面水平高度	總面積 : 1352 sqm
----------------	----------	----------------