位置圖

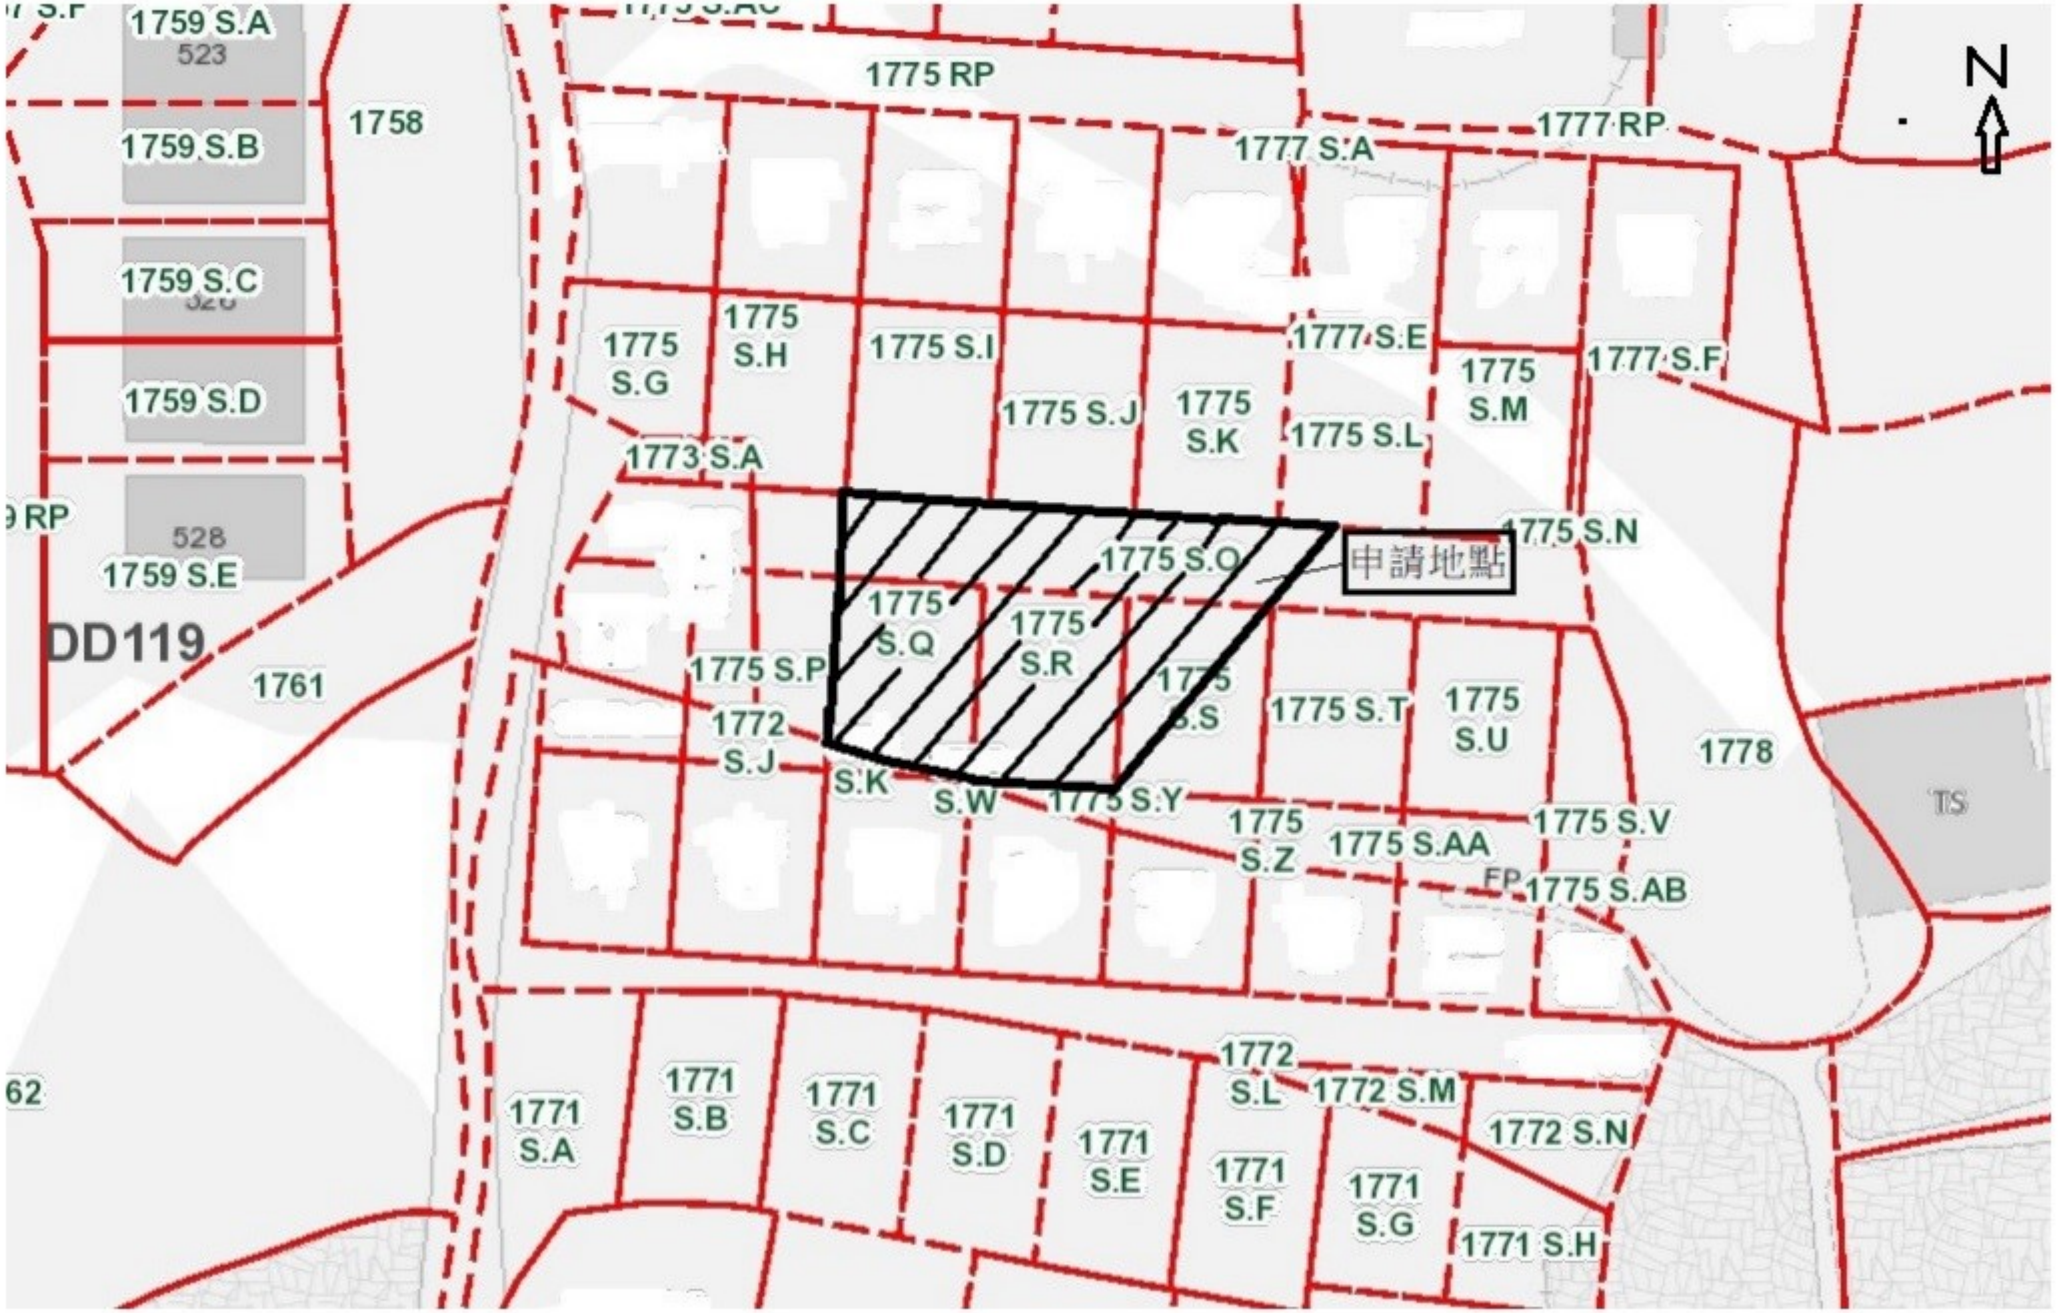
1759 S.A
523
1759 S.B
1758
1759 S.C
1759 S.D
528
1759 S.E
DD119
1761
1775 RP
1777 RP
1777 S.A
1775 S.G
1775 S.H
1775 S.I
1777 S.E
1777 S.F
1775 S.M
1775 S.J
1775 S.K
1775 S.L
1773 S.A
1775 S.N
1775 S.O
申請地點
1775 S.Q
1775 S.R
1775 S.P
1775 S.T
1775 S.U
1778
1772 S.J
S.K
S.W
1775 S.Y
1775 S.Z
1775 S.AA
1775 S.V
FP
1775 S.AB
TS
1772 S.L
1772 S.M
1772 S.N
1771 S.A
1771 S.B
1771 S.C
1771 S.D
1771 S.E
1771 S.F
1771 S.G
1771 S.H
N