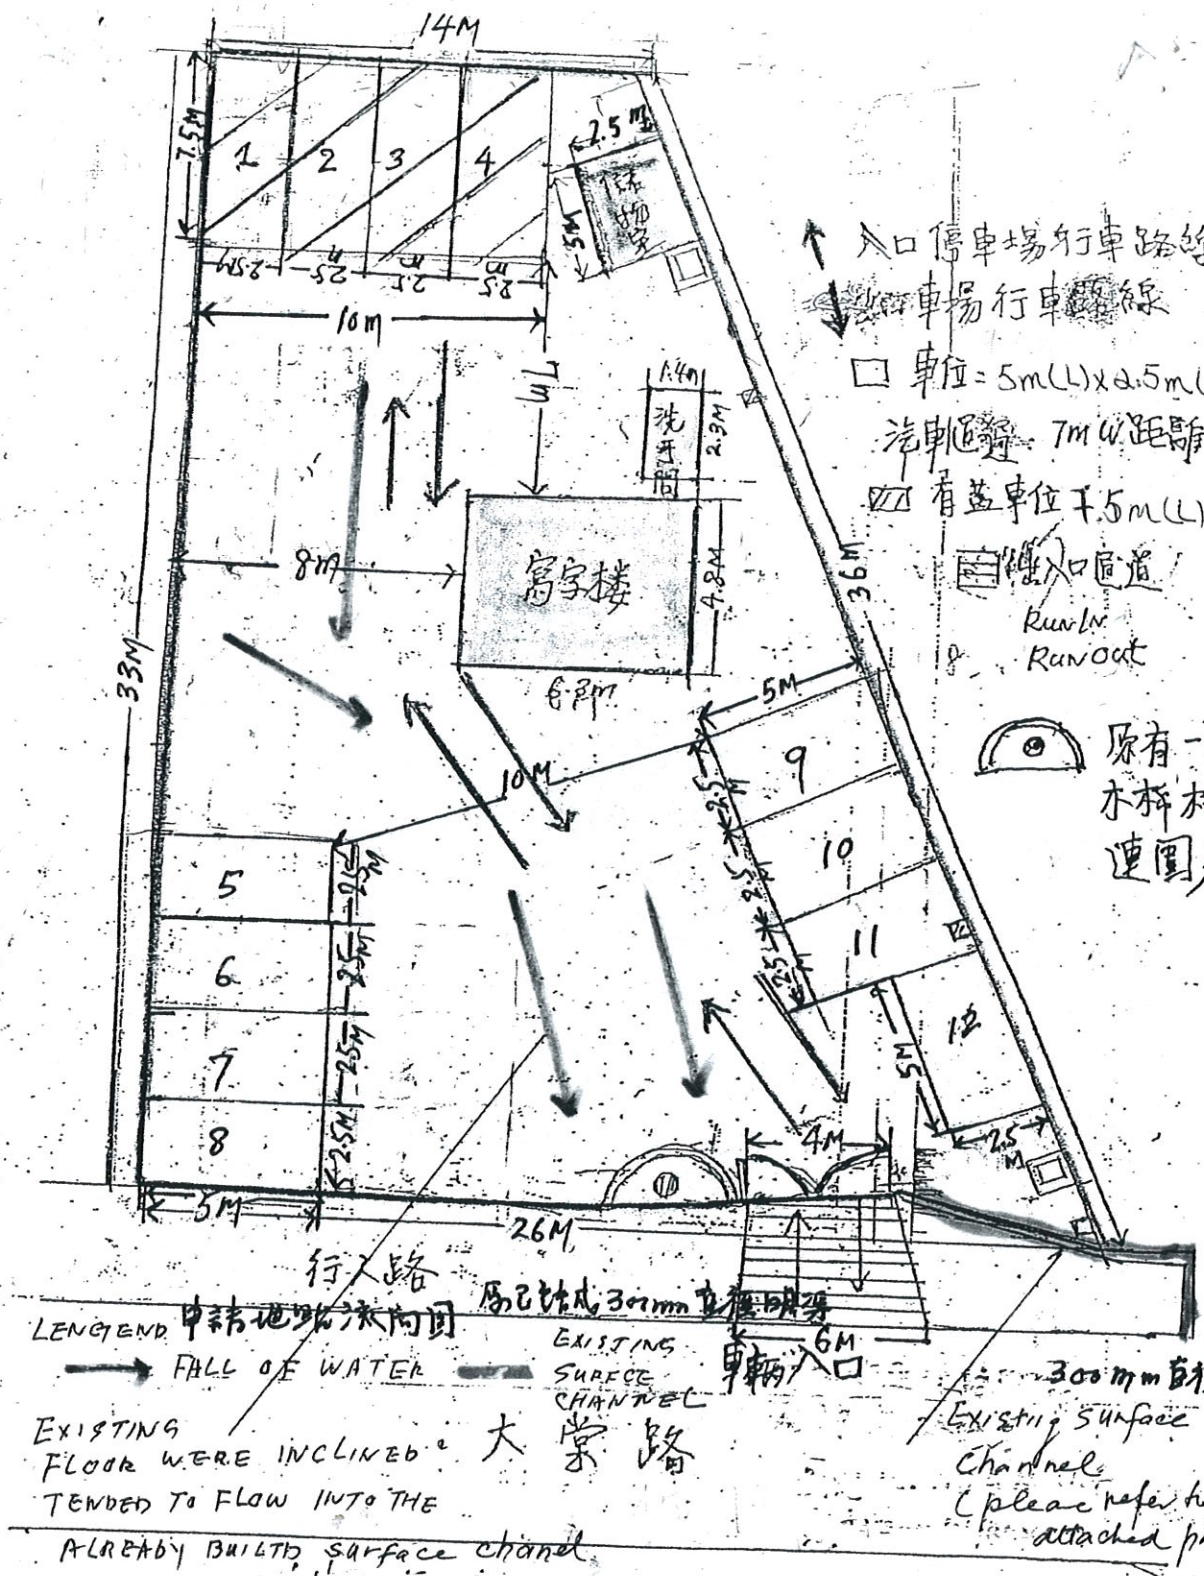

(二) 申請位置佈局設計圖

備註：申請位置地台斜水圖流向原有已建成之300mm圓明渠

SCALE: 1:200