


位置圖

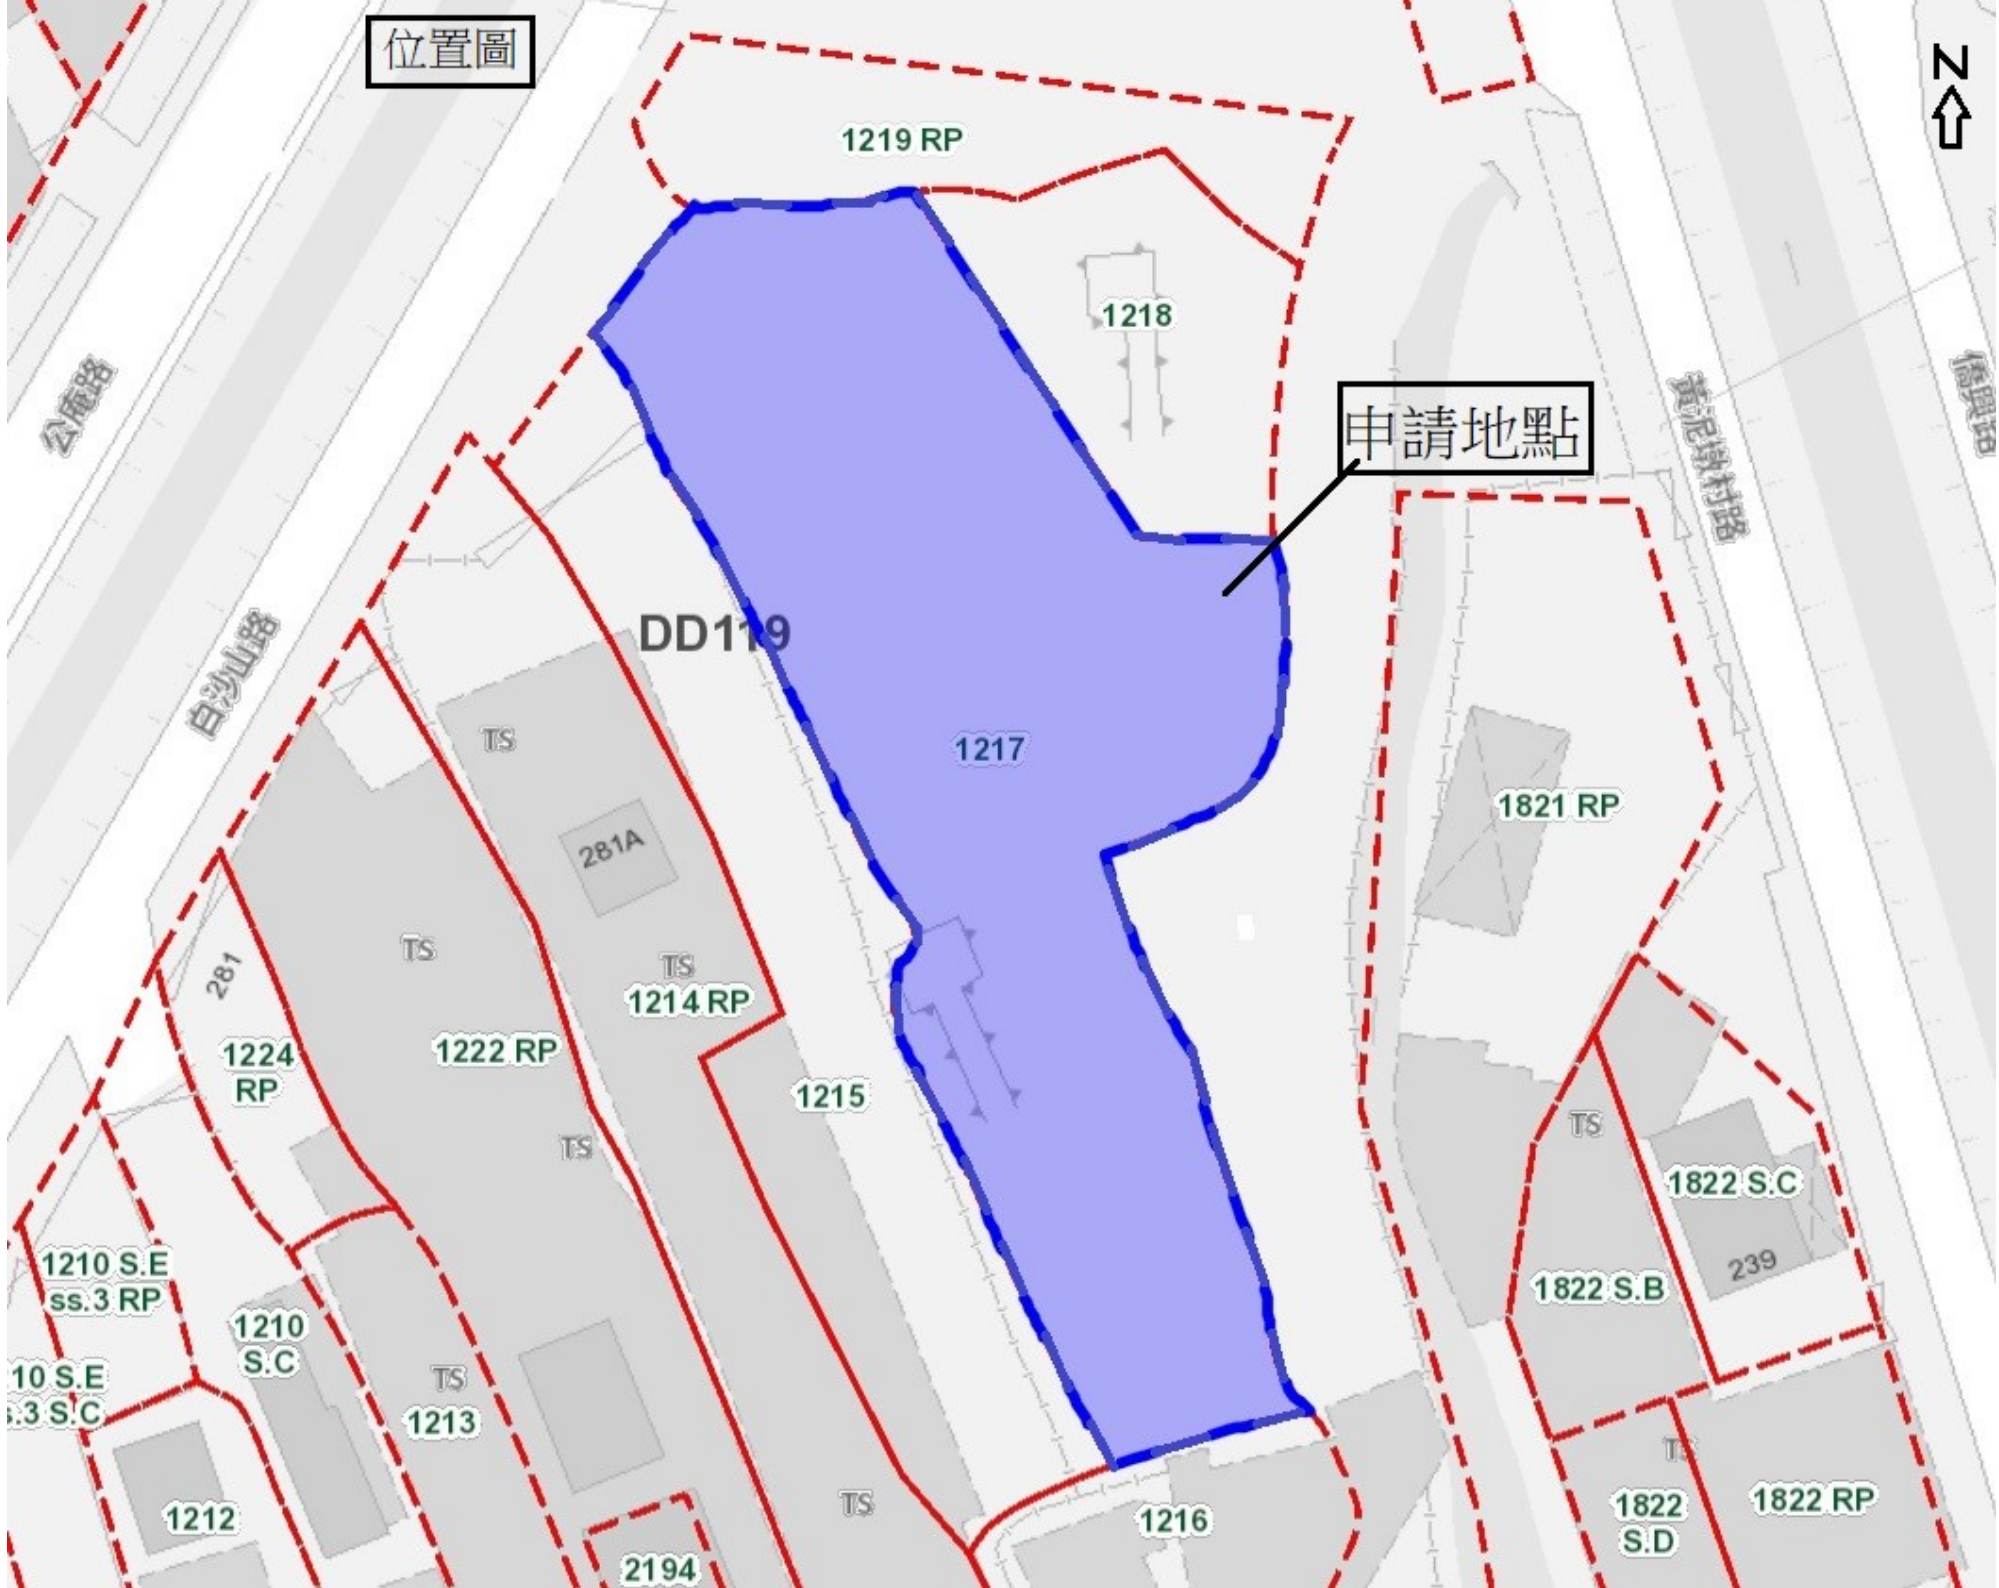

申請地點

DD119

1217

1219 RP

1218

1214 RP

1215

1216

1213

1212

1224 RP

1222 RP

1210 S.E ss.3 RP

1210 S.C

1210 S.E ss.3 S.C

2194

1821 RP

1822 S.C

1822 S.B

1822 S.D

1822 RP

公庵路

白沙路

黃泥墩村路

德興路