




場地大綱圖

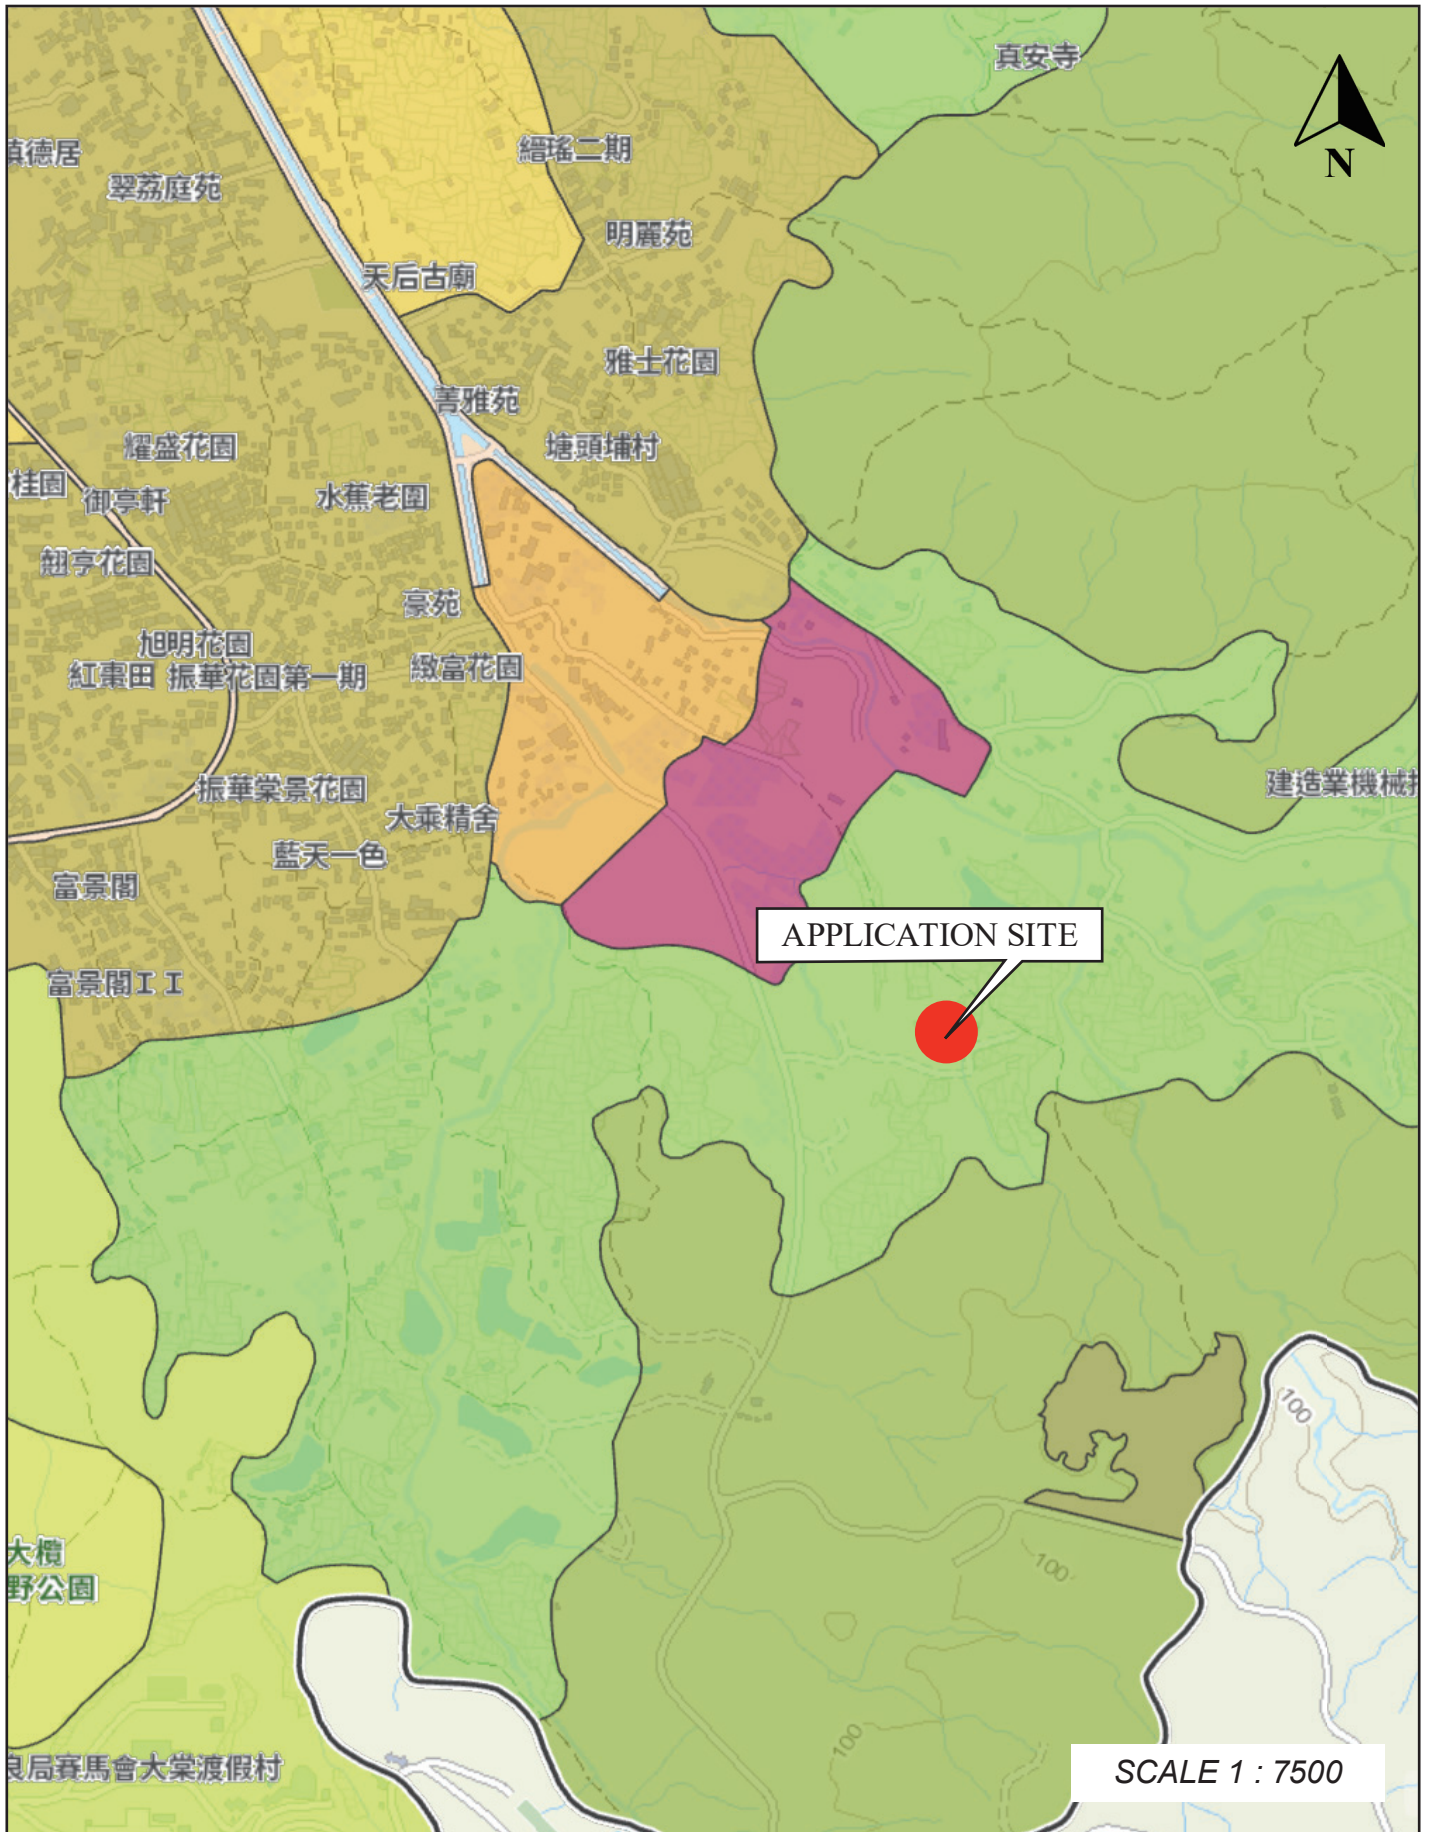

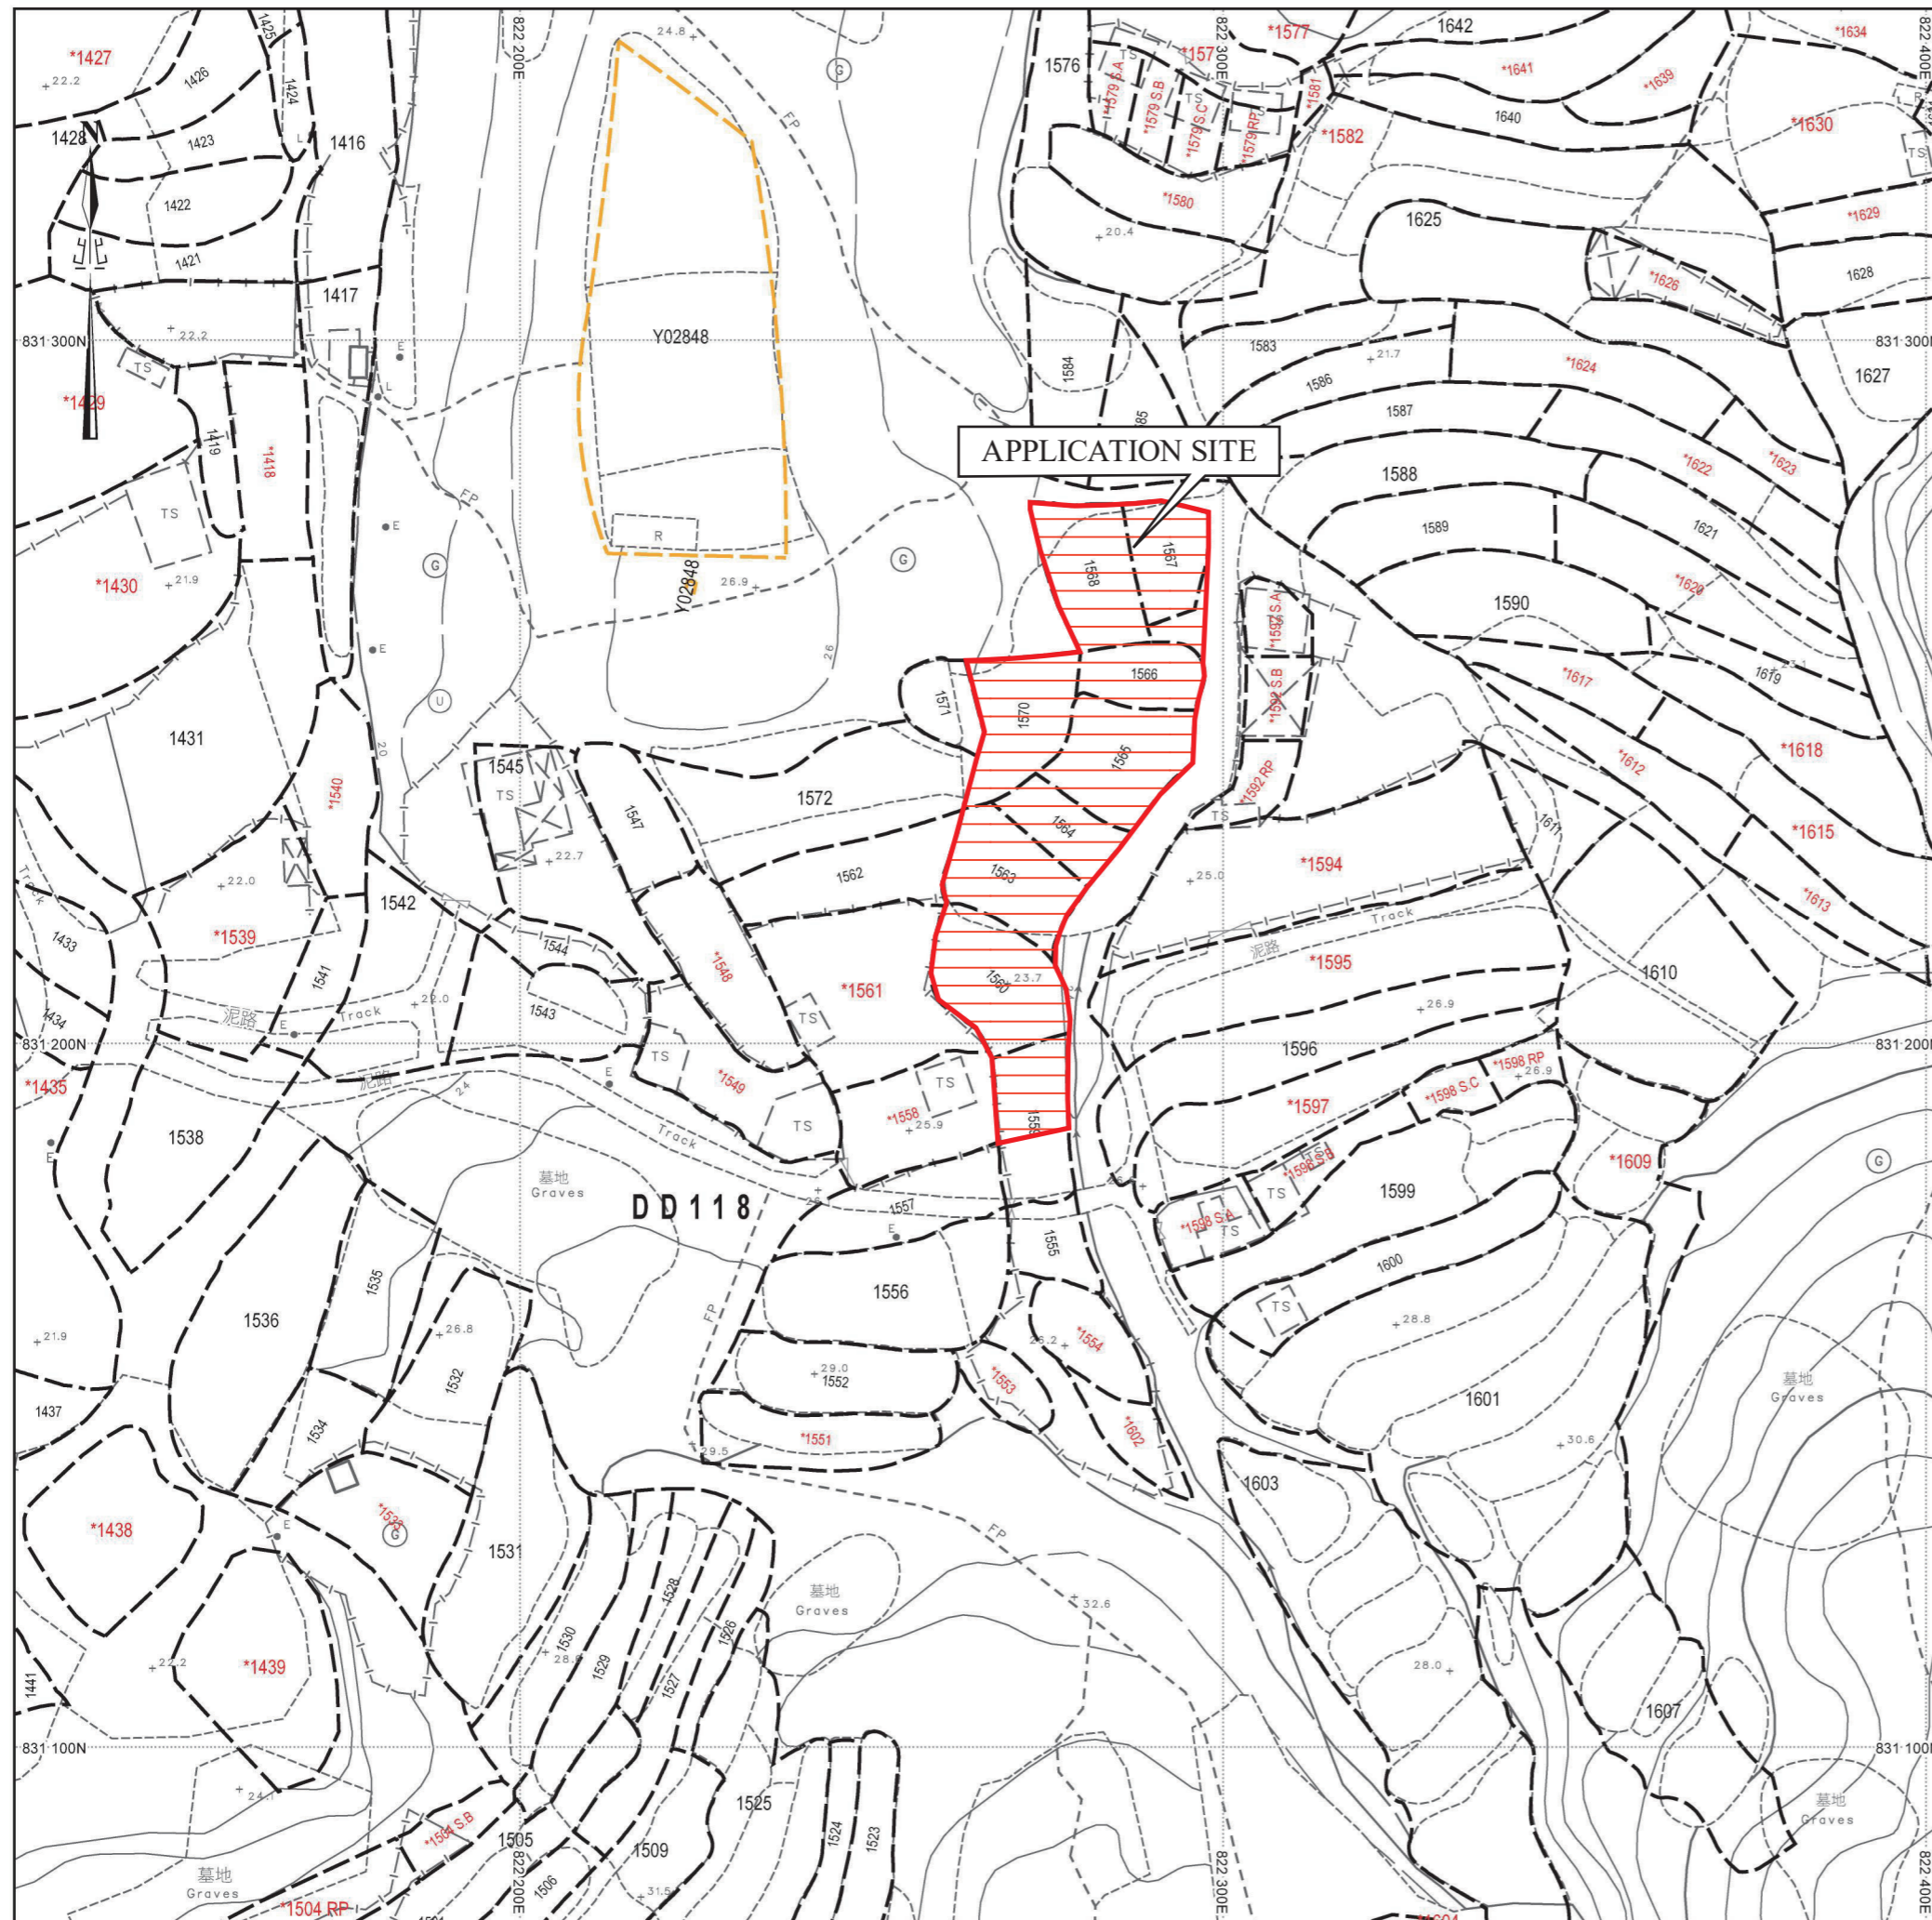

場地位置圖

SCALE 1 : 1000

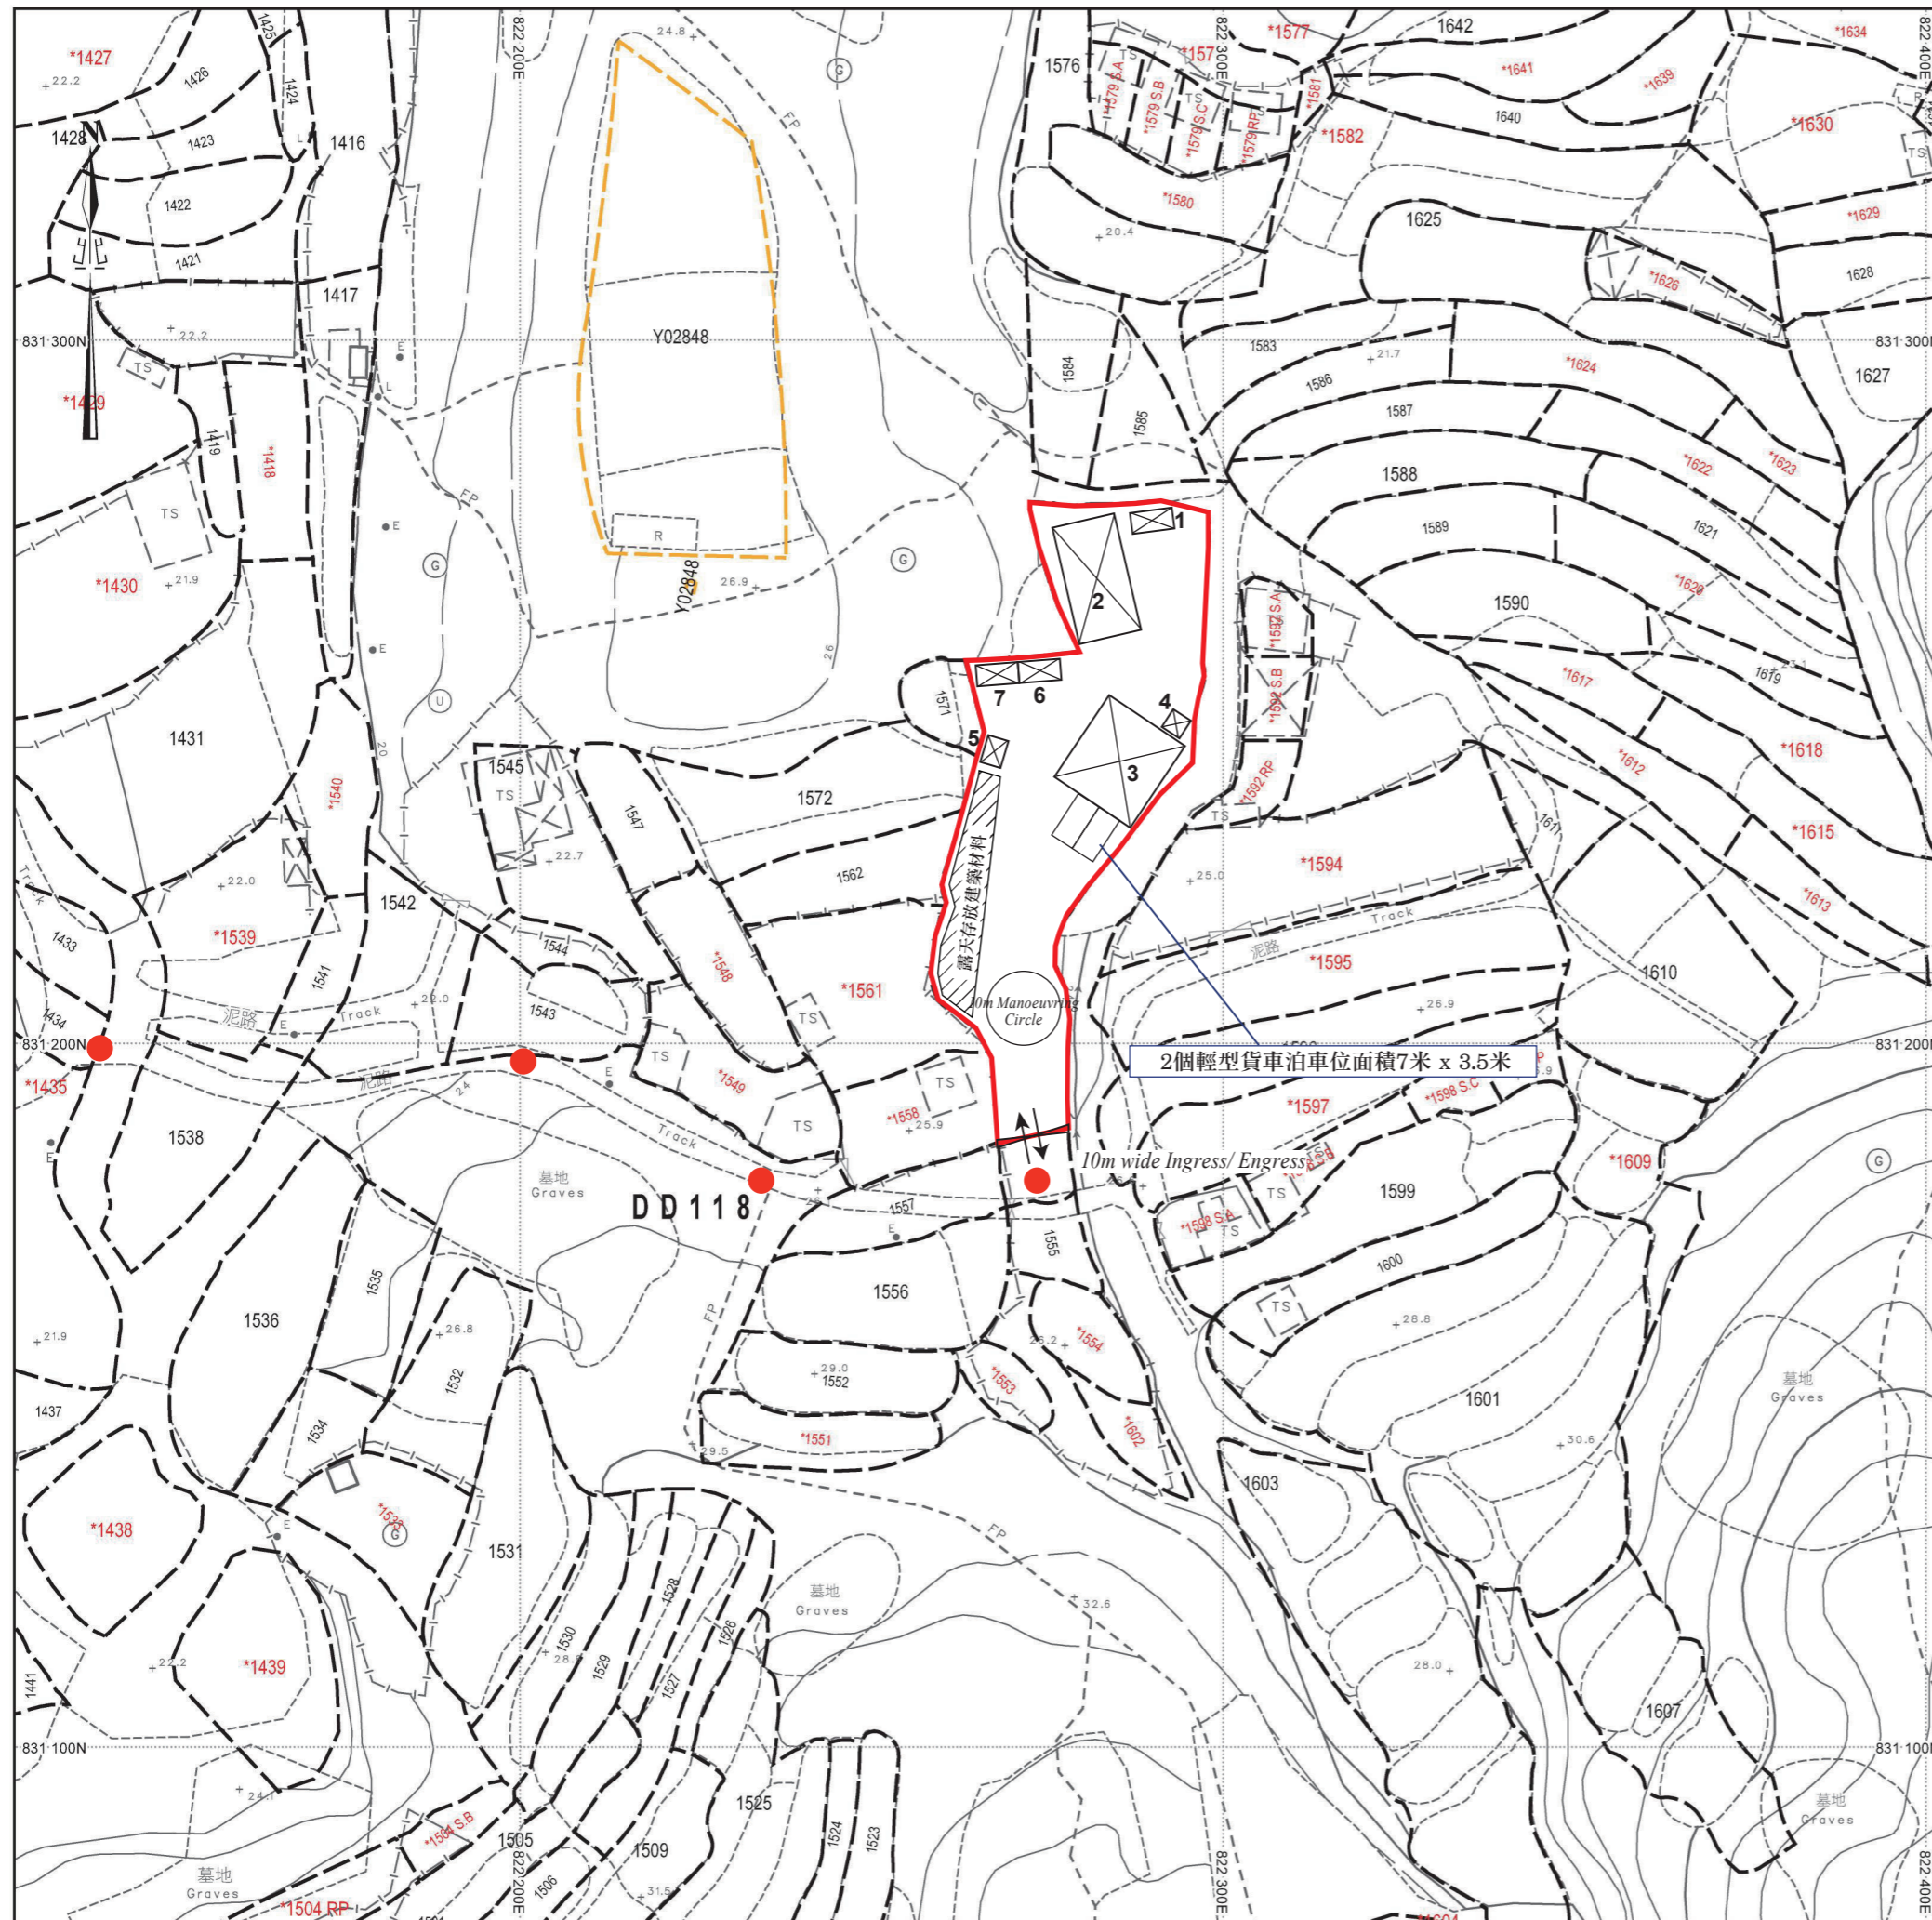

場地設計圖

構築物(1)
 用途：辦公室
 建築物料：以金屬搭建
 高度：約3米
 層數：1層
 面積：約18平方米
 總樓面面積：約18平方米

構築物(2)
 用途：汽車修理工場
 建築物料：以金屬搭建
 高度：約7米
 層數：1層
 面積：約153平方米
 總樓面面積：約153平方米

構築物(3)
 用途：汽車修理工場
 建築物料：以金屬搭建
 高度：約7米
 層數：1層
 面積：約182平方米
 總樓面面積：約182平方米

構築物(4)
 用途：電錶房
 建築物料：以金屬搭建
 高度：約3米
 層數：1層
 面積：約9平方米
 總樓面面積：約9平方米


構築物(5)
 用途：洗手間
 建築物料：以金屬搭建
 高度：約3米
 層數：1層
 面積：約12平方米
 總樓面面積：約12平方米

構築物(6)
 用途：辦公室
 建築物料：以金屬搭建
 高度：約3米
 層數：1層
 面積：約18平方米
 總樓面面積：約18平方米

構築物(7)
 用途：辦公室
 建築物料：以金屬搭建
 高度：約3米
 層數：1層
 面積：約18平方米
 總樓面面積：約18平方米

● ● ● 行車路線

SCALE 1 : 1000

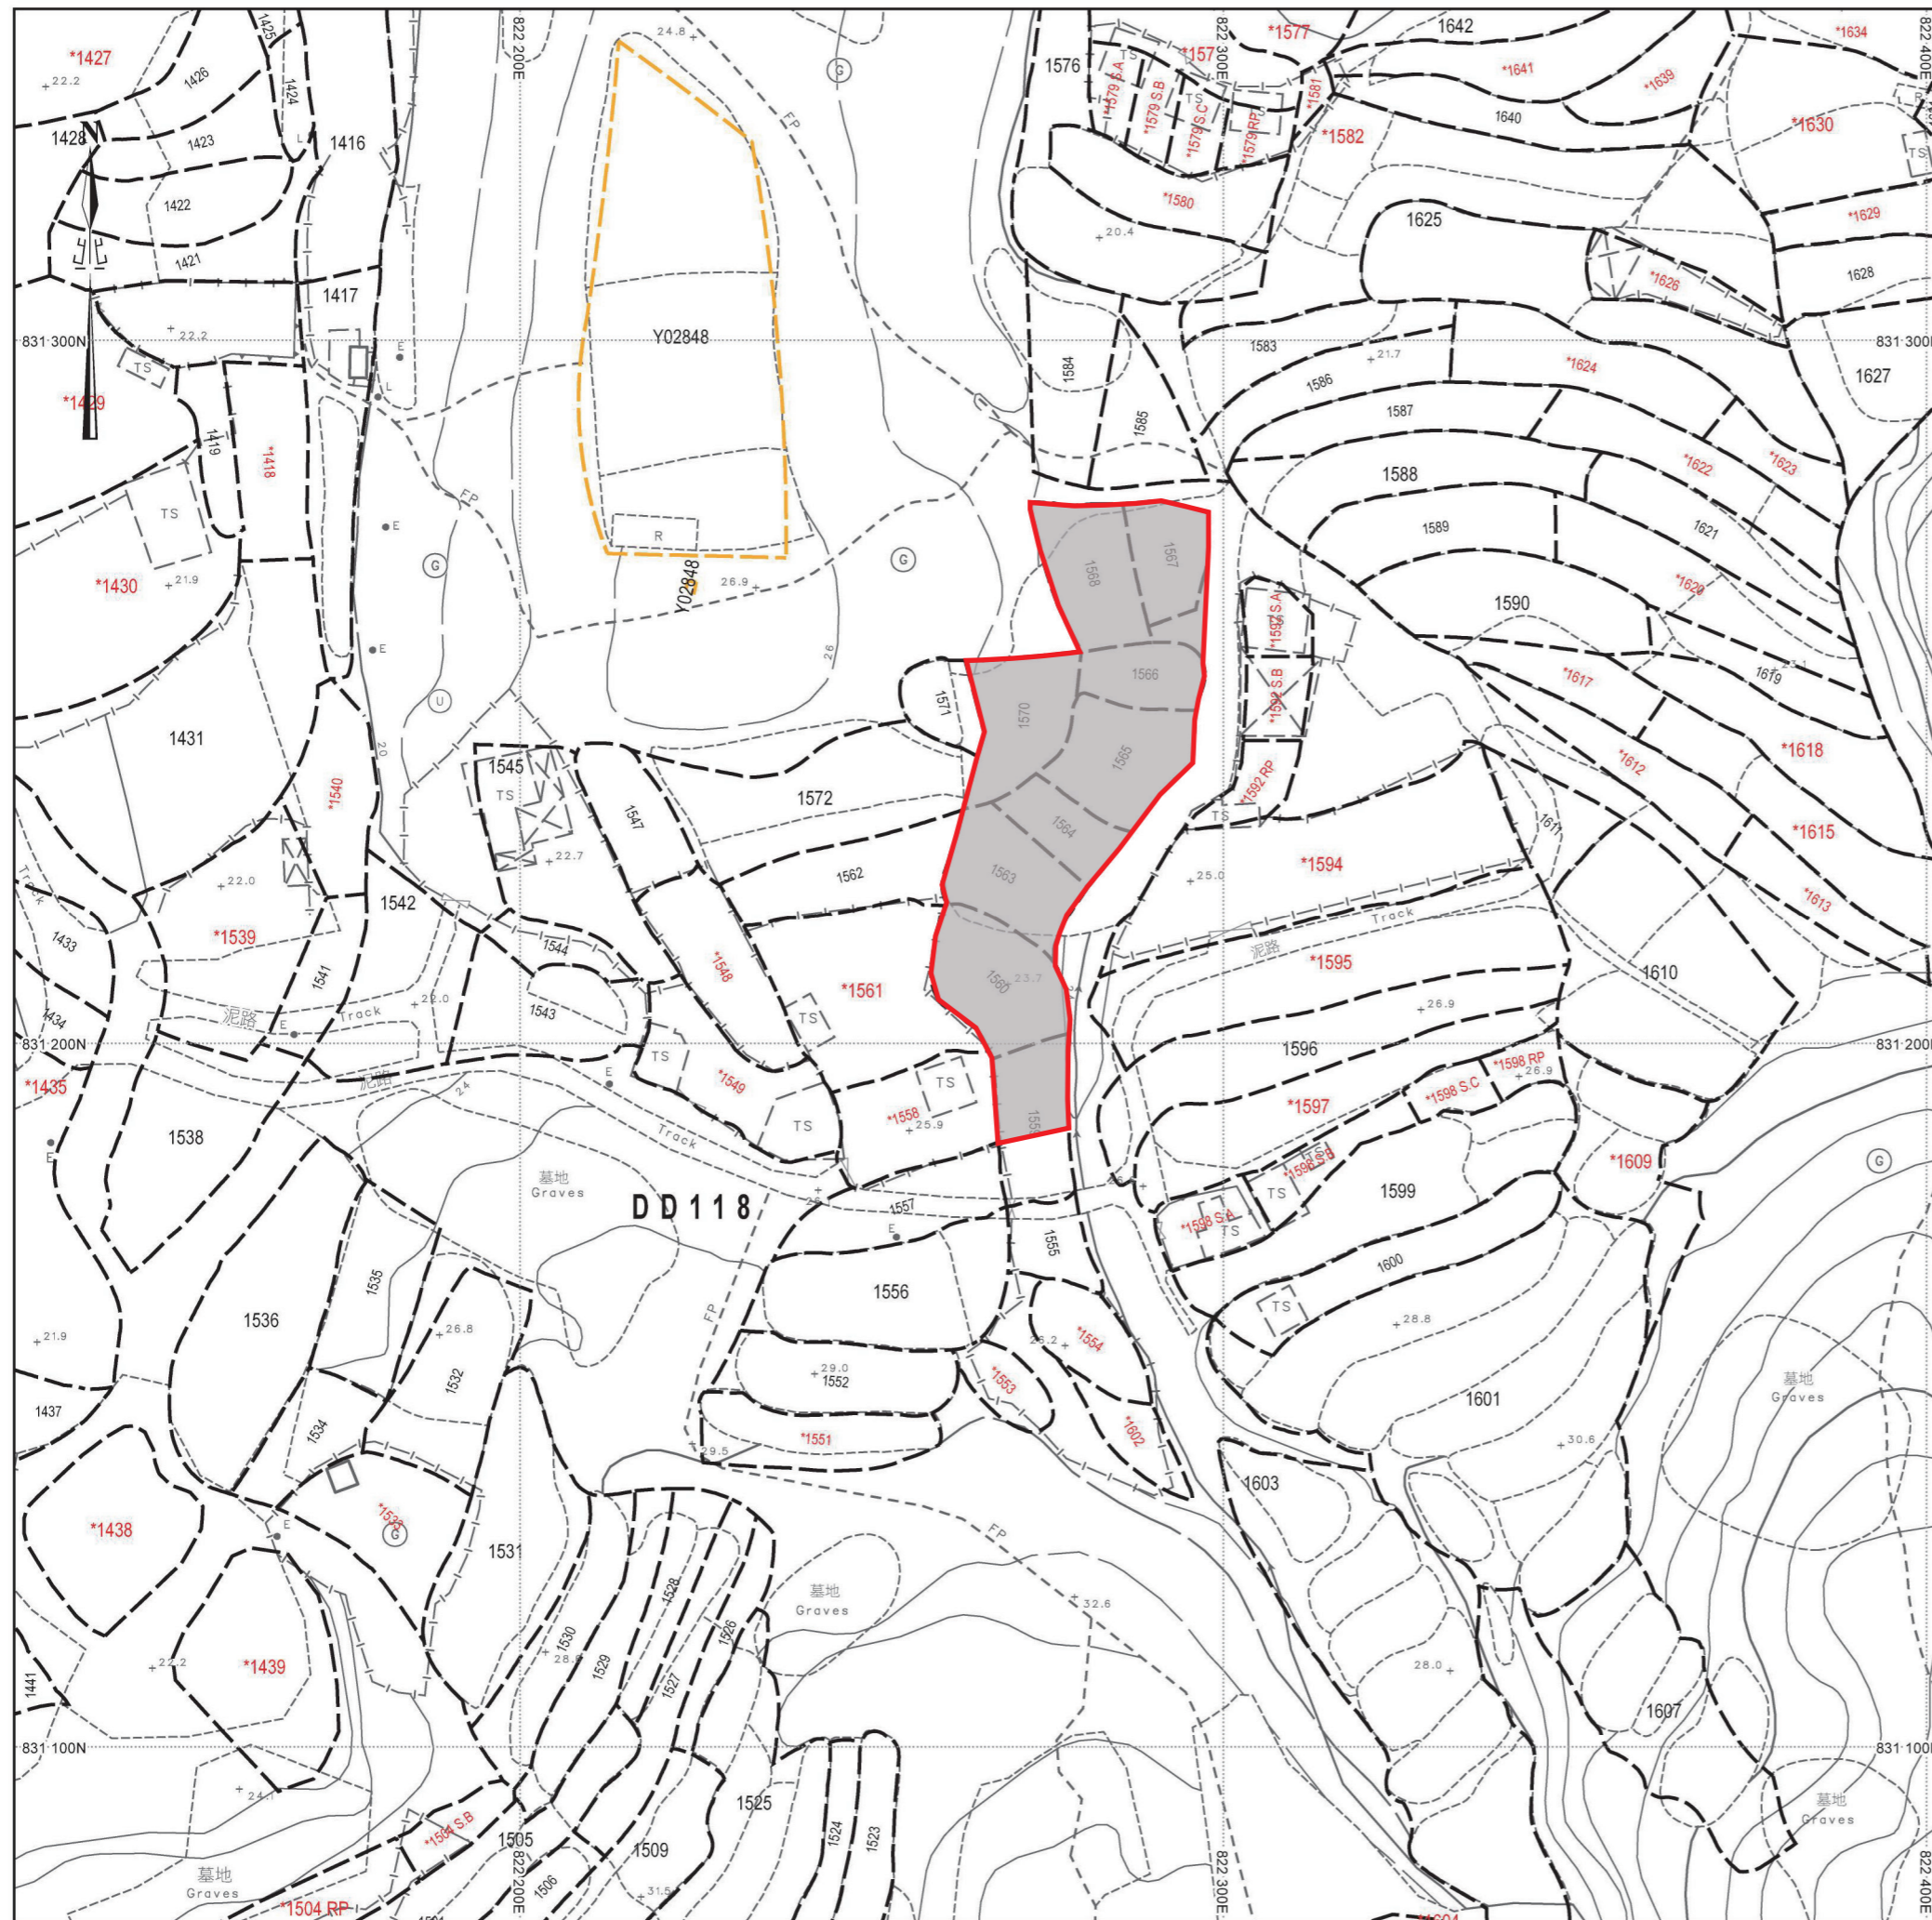

填土位置圖

填土面積：約1896平方米
 厚度：約0.2米

■ 填土位置
 SCALE 1 : 1000