



布局設計圖

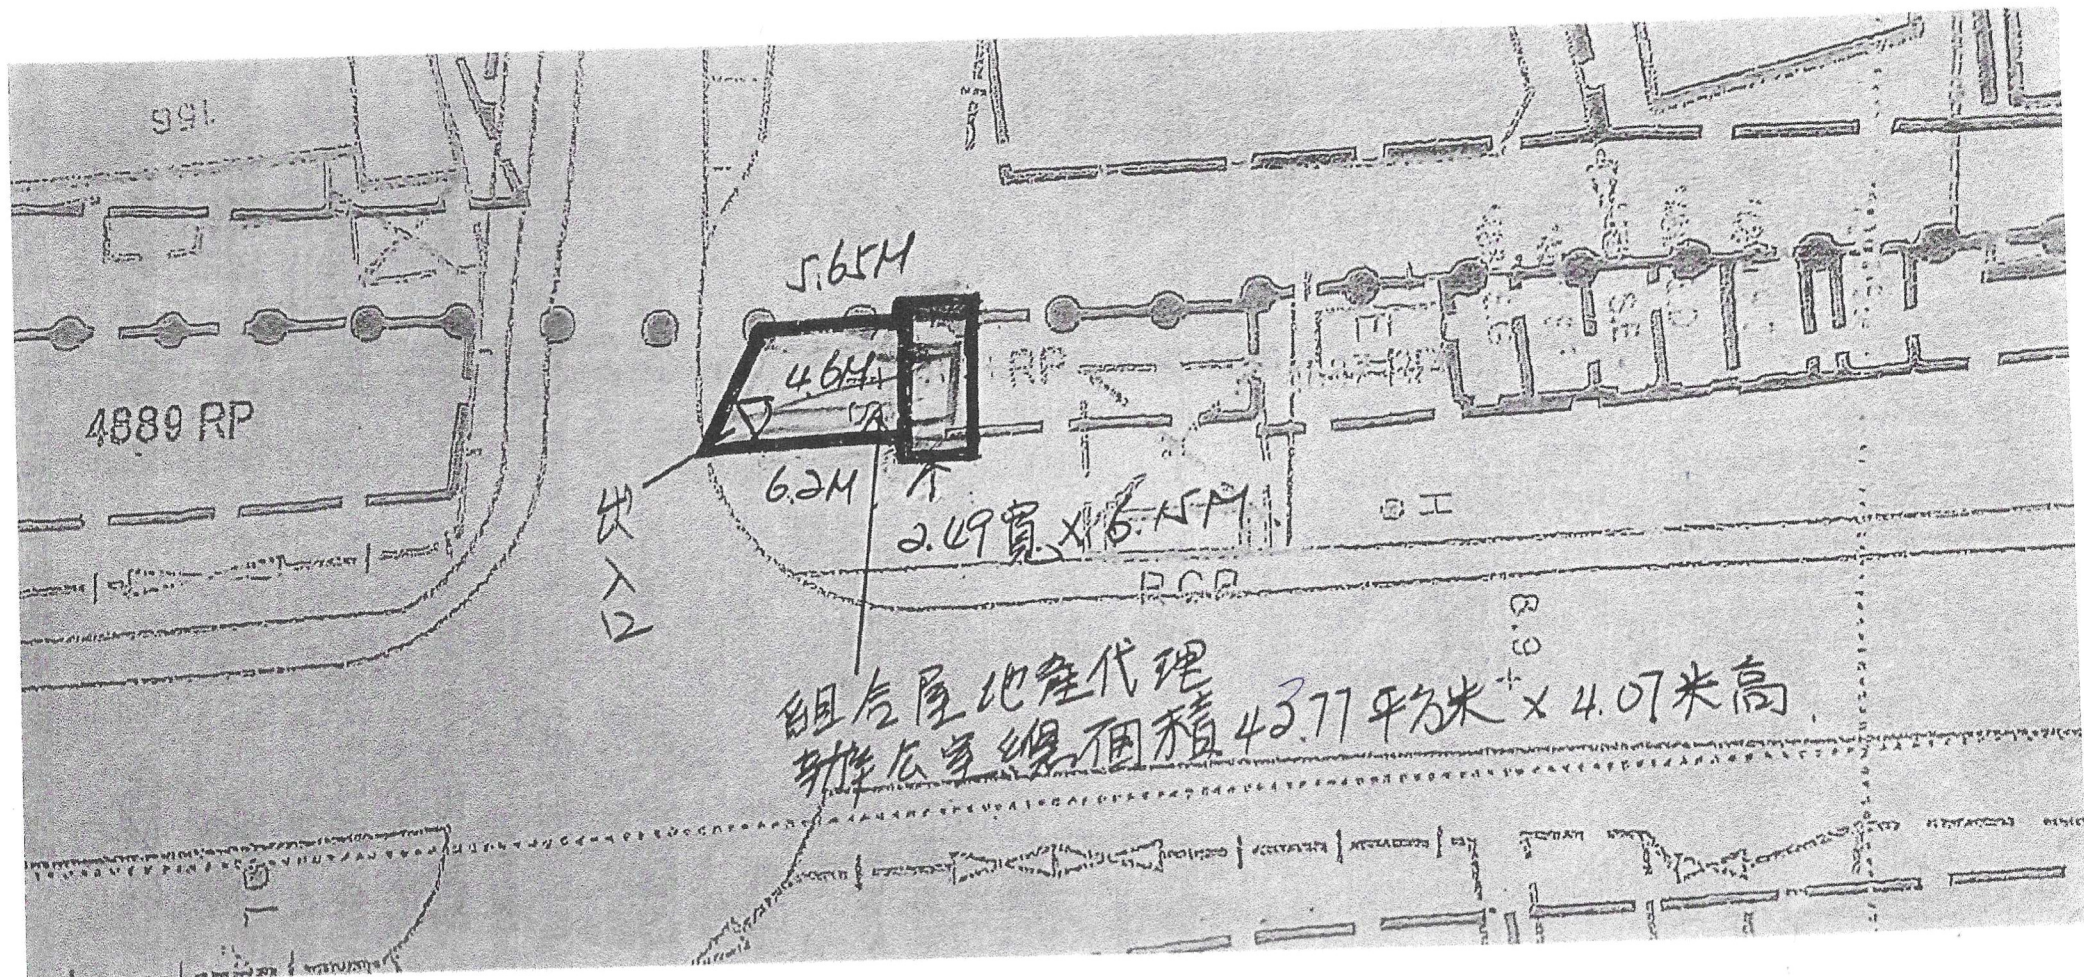

布局設計圖

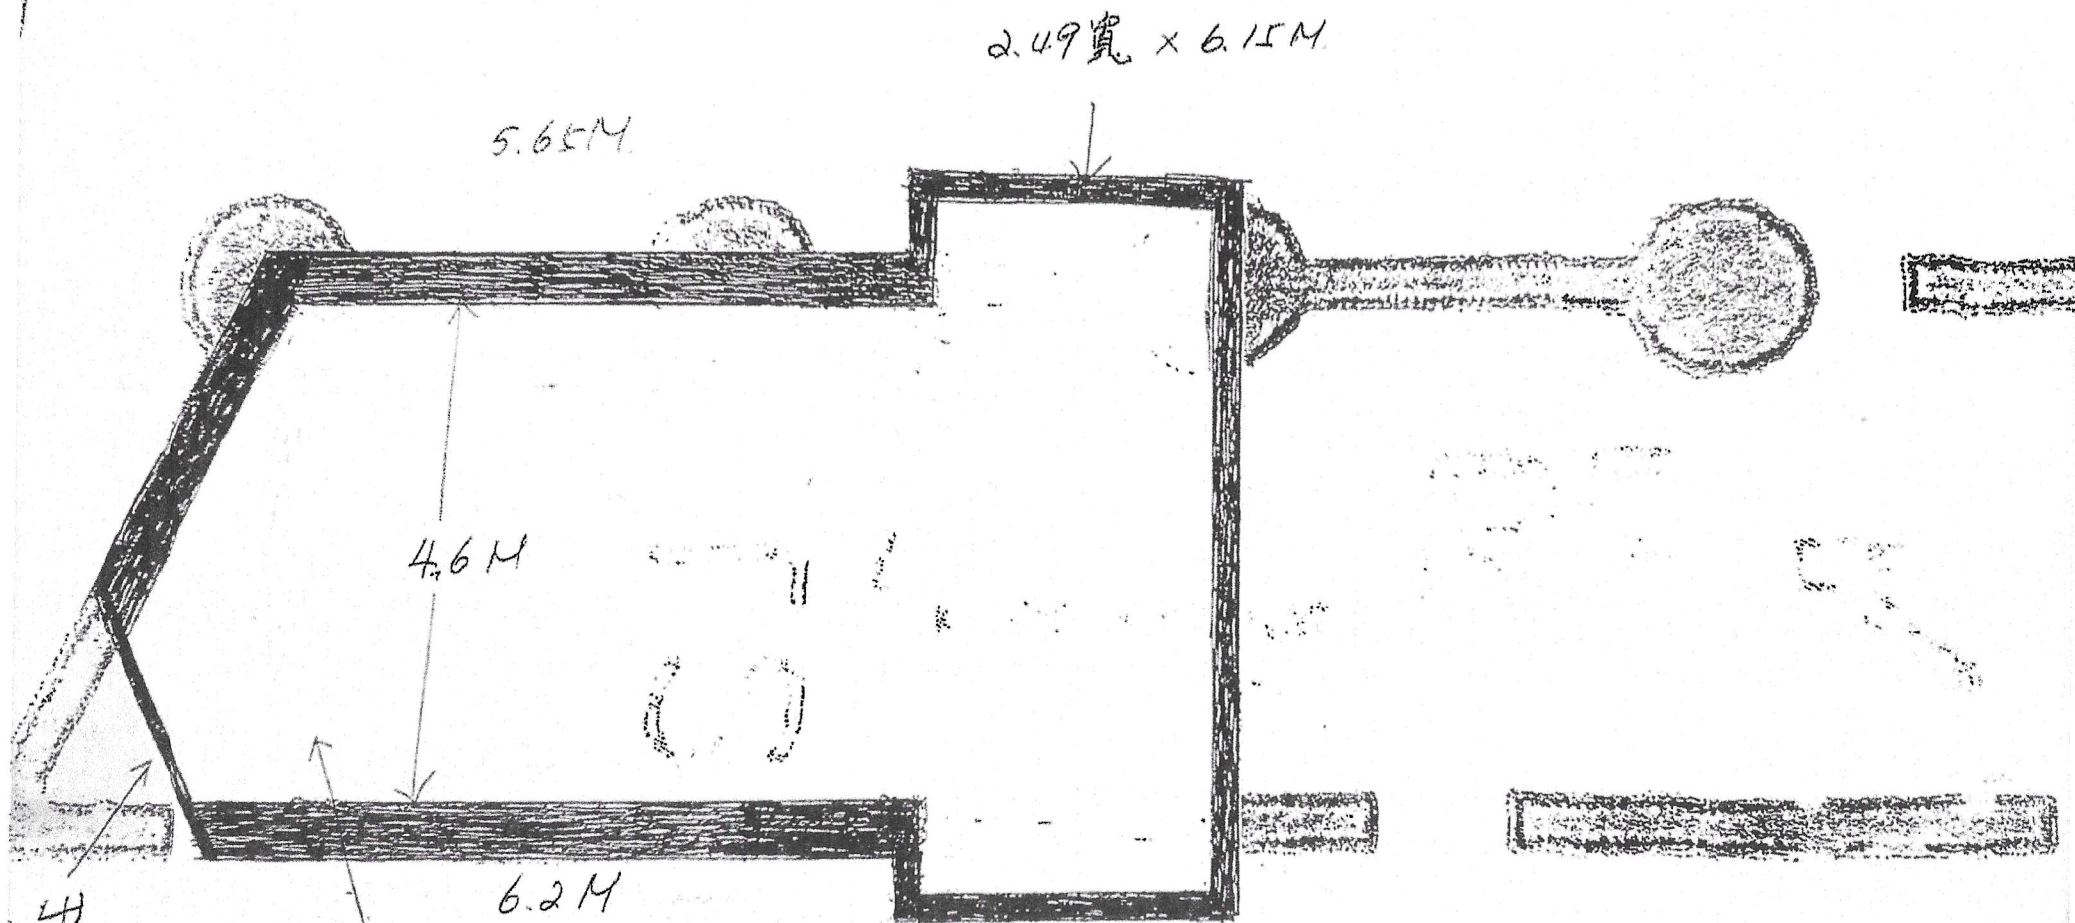

(申請範圍) 組合屋地產代理
辦公室總面積 43.77 平方米 x 4.07 米高