


行車路線圖

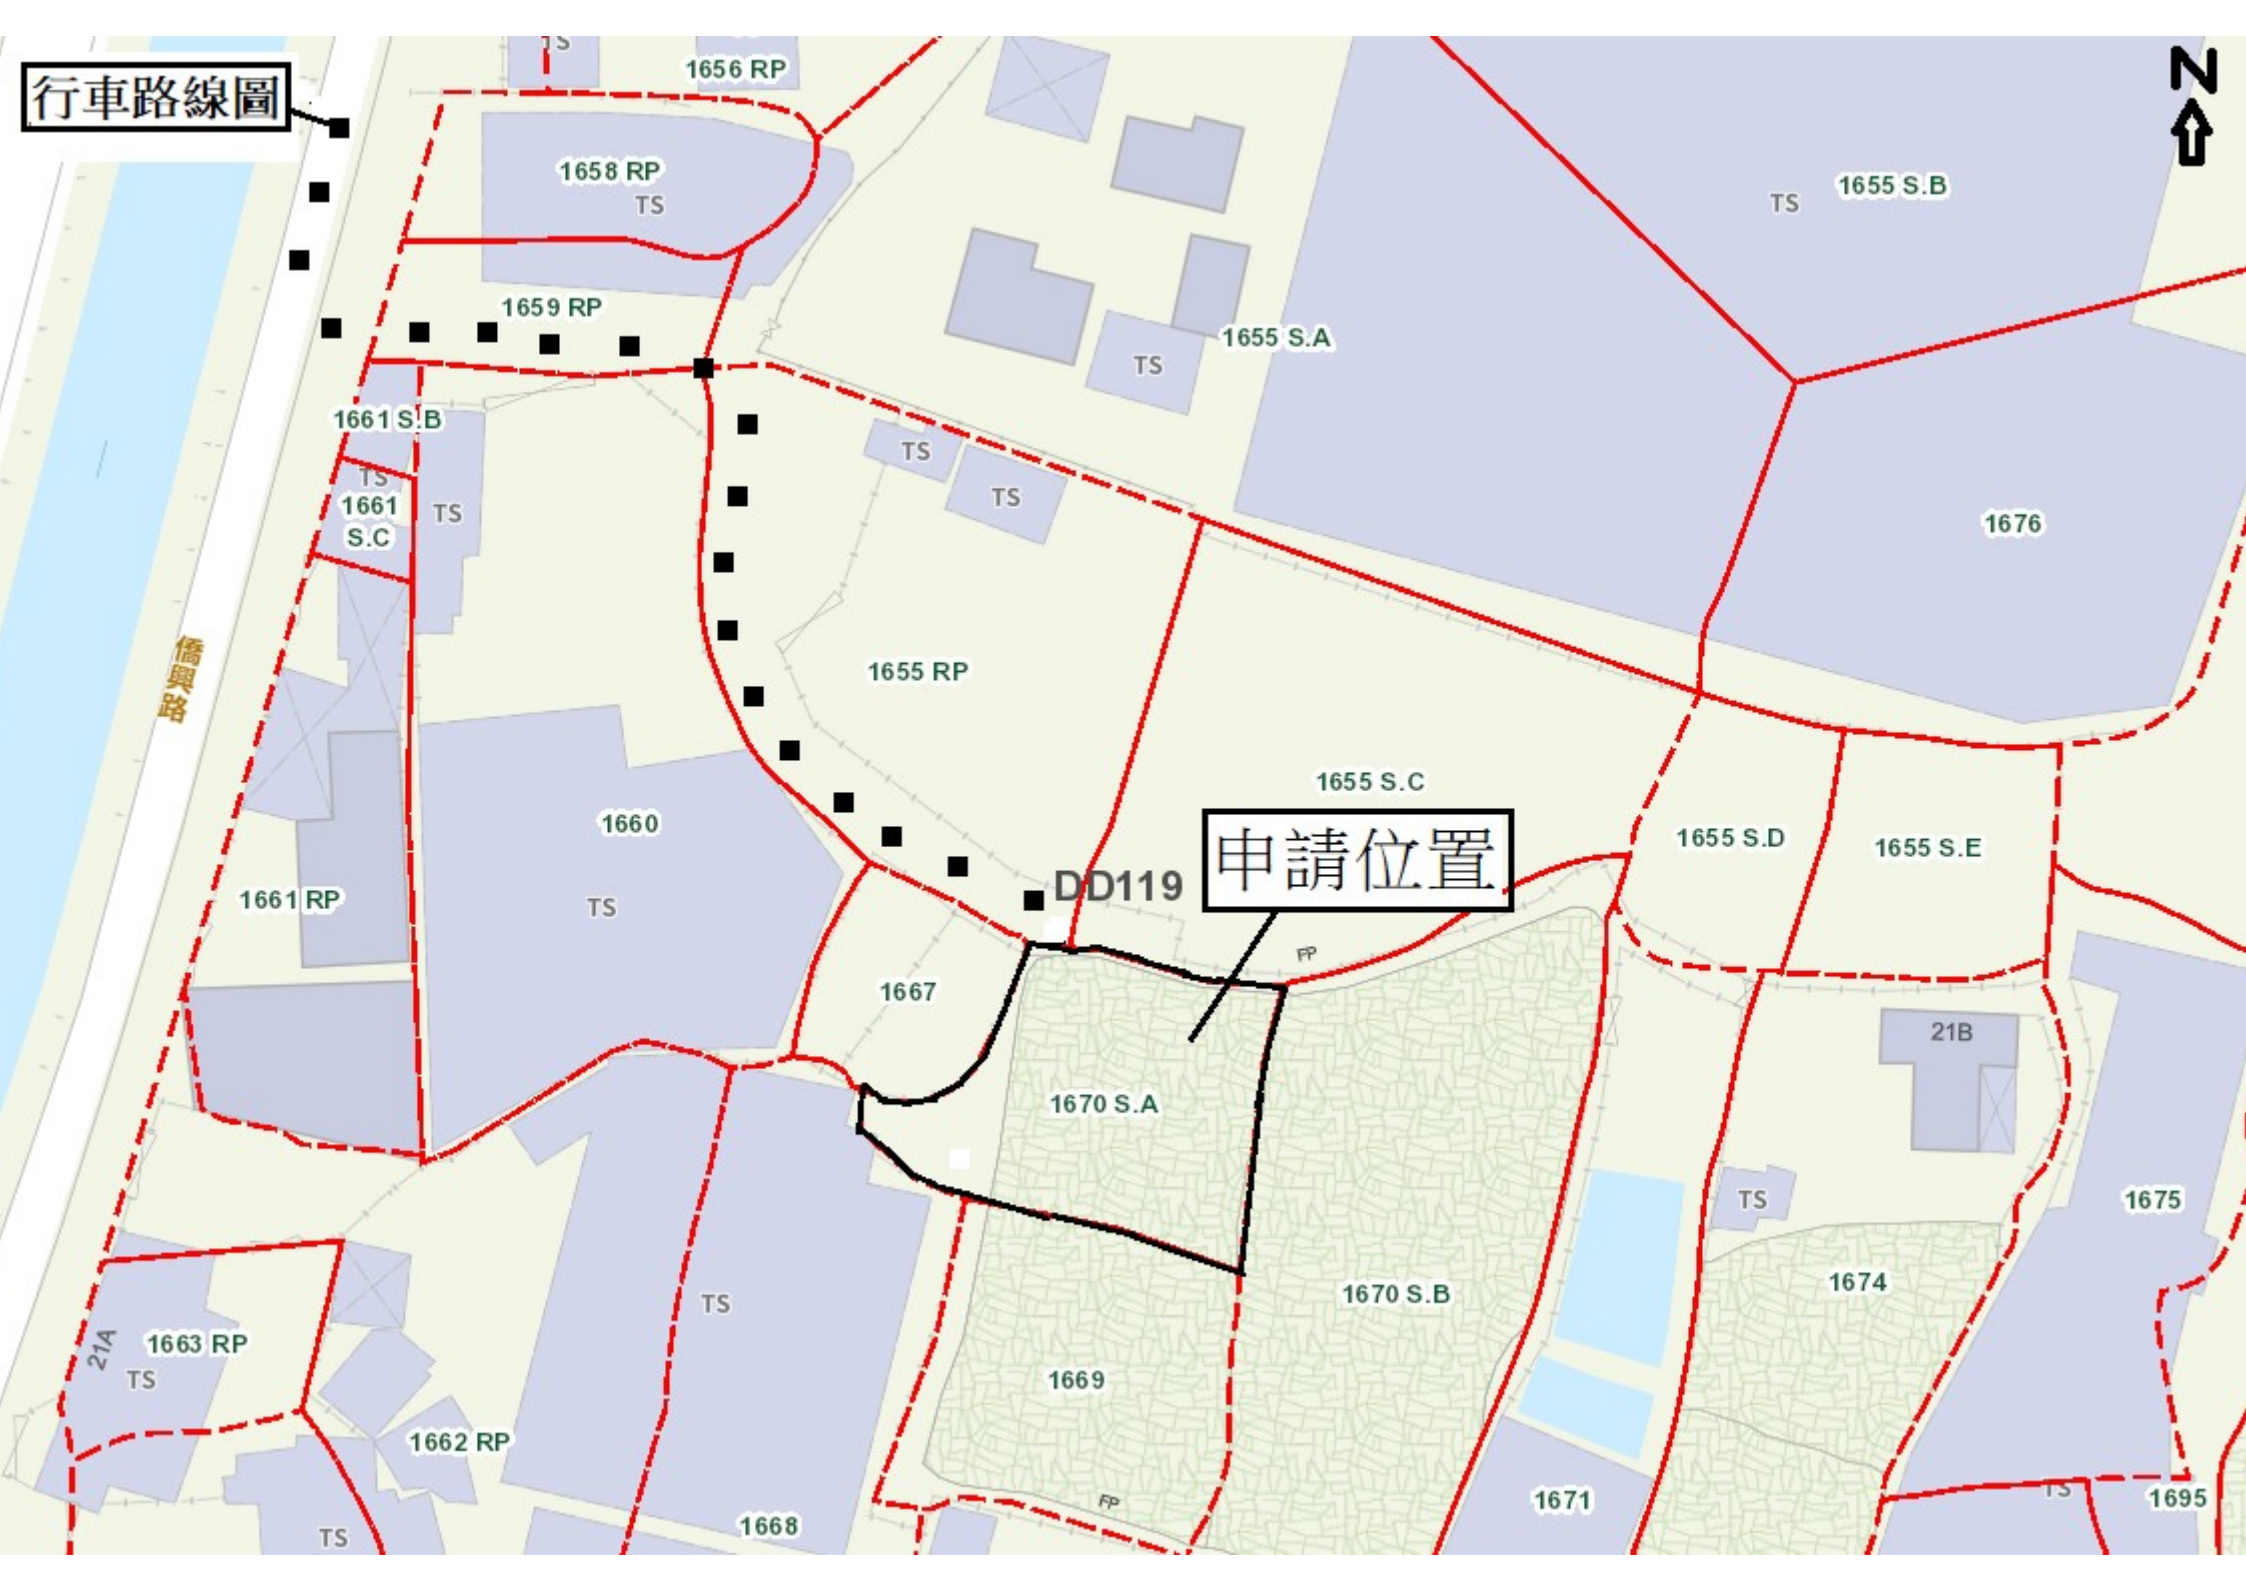

申請位置

DD119

橋興路