


填土範圍圖

758

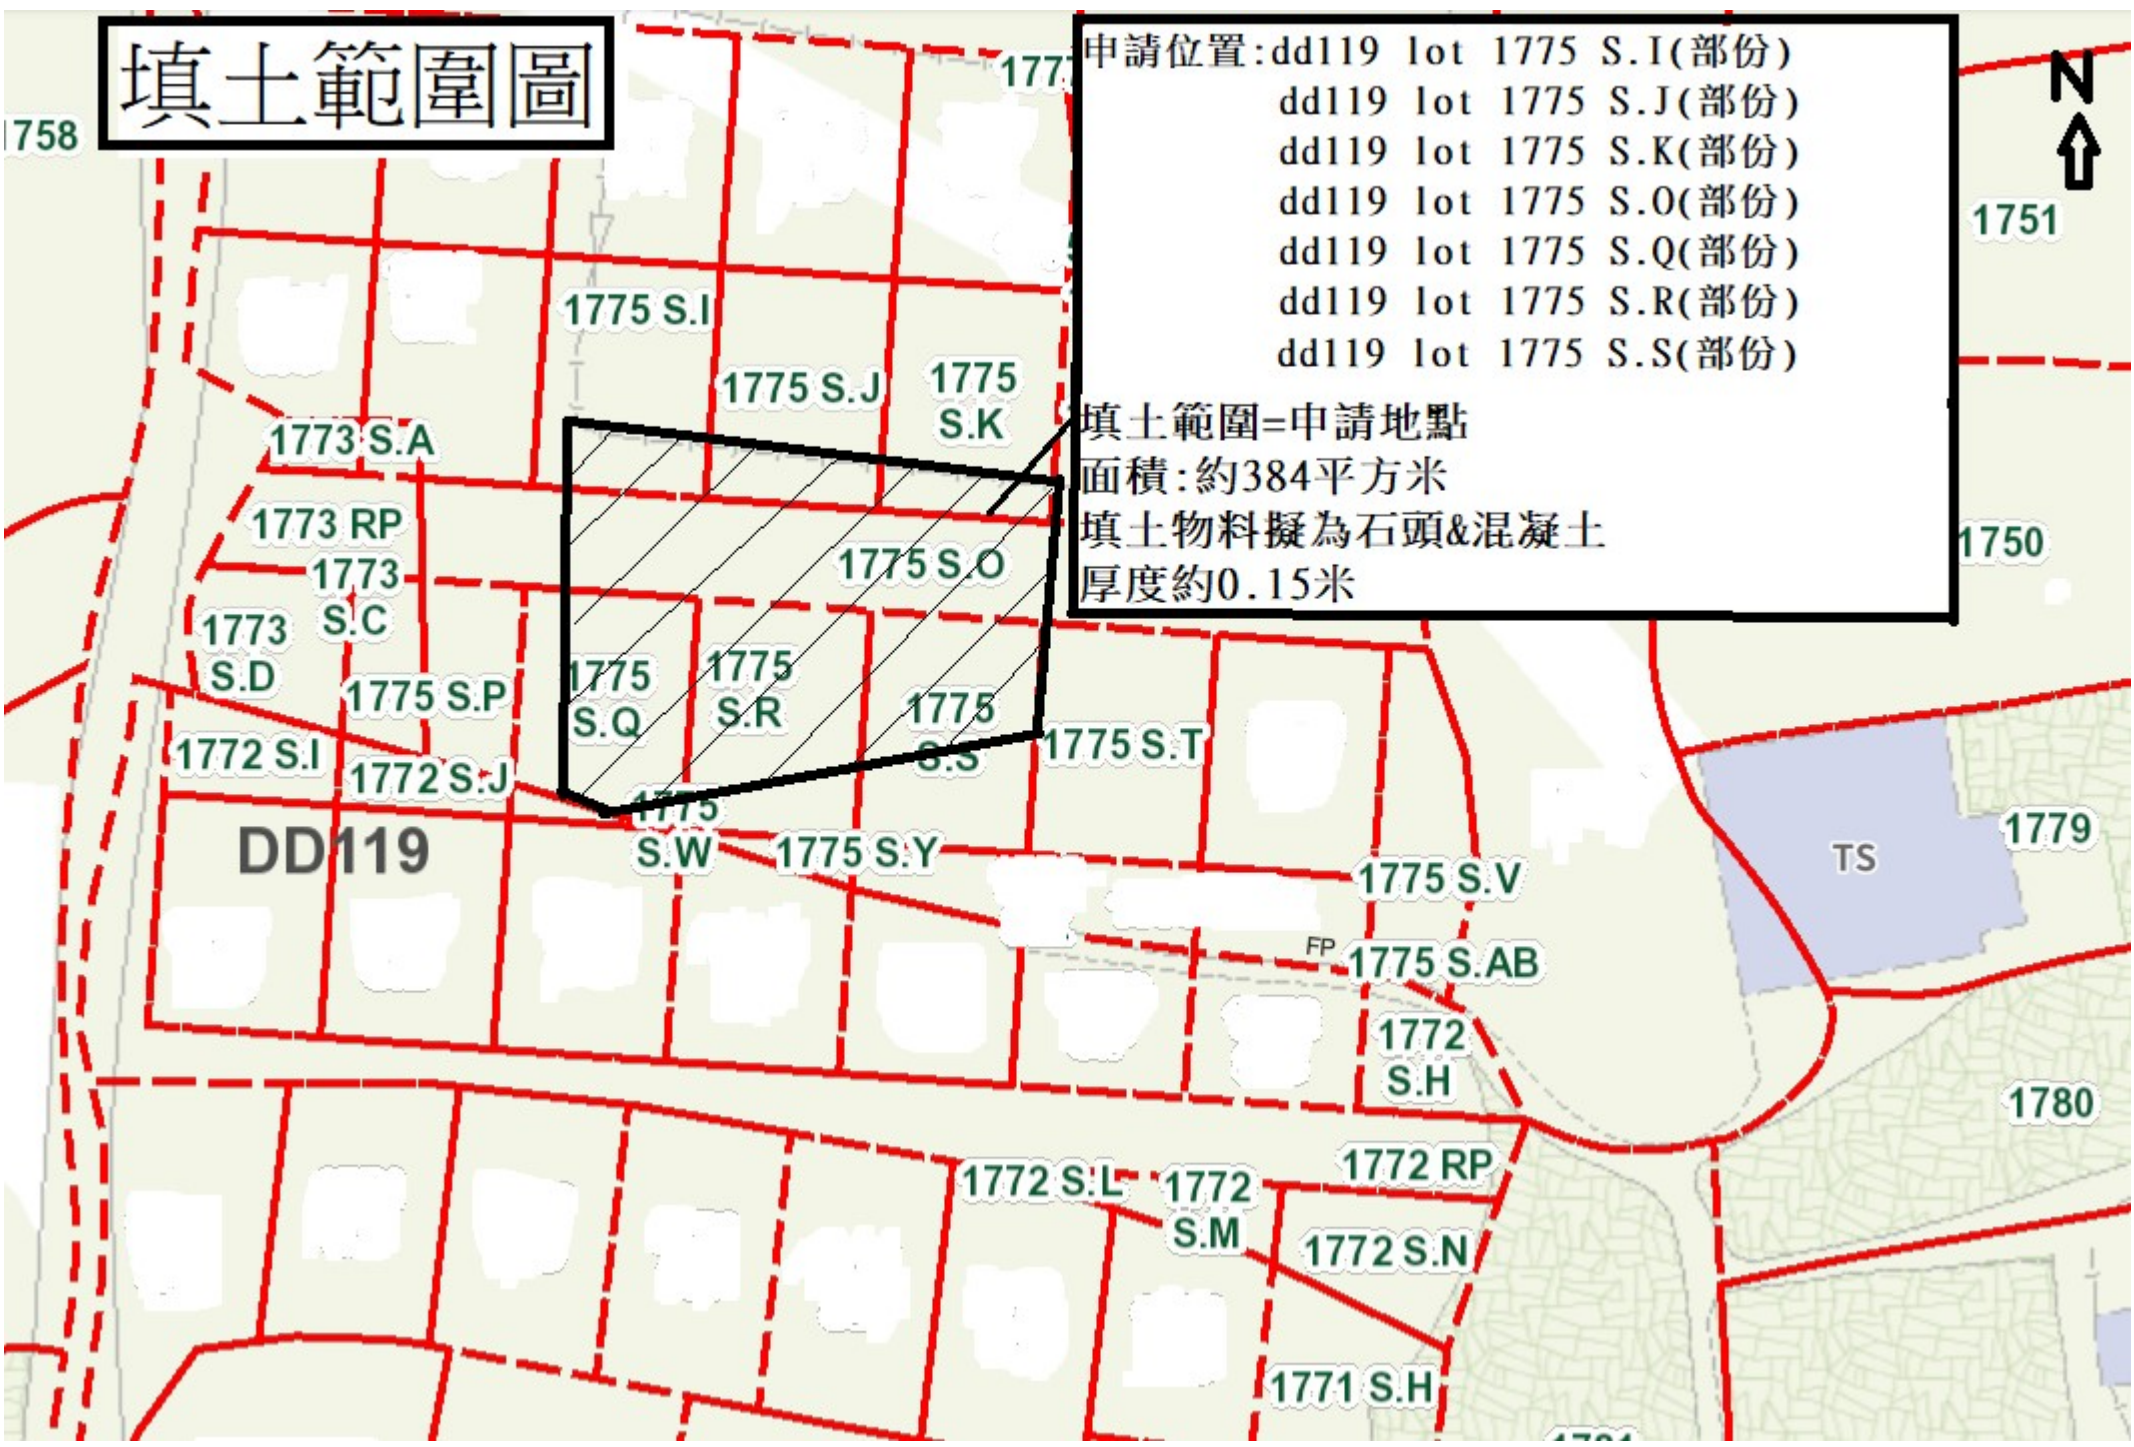

申請位置: dd119 lot 1775 S.I(部份)
dd119 lot 1775 S.J(部份)
dd119 lot 1775 S.K(部份)
dd119 lot 1775 S.O(部份)
dd119 lot 1775 S.Q(部份)
dd119 lot 1775 S.R(部份)
dd119 lot 1775 S.S(部份)

填土範圍=申請地點
面積:約384平方米
填土物料擬為石頭&混凝土
厚度約0.15米



1751

1750

1779

1780

TS

FP

DD119