



場地大綱圖

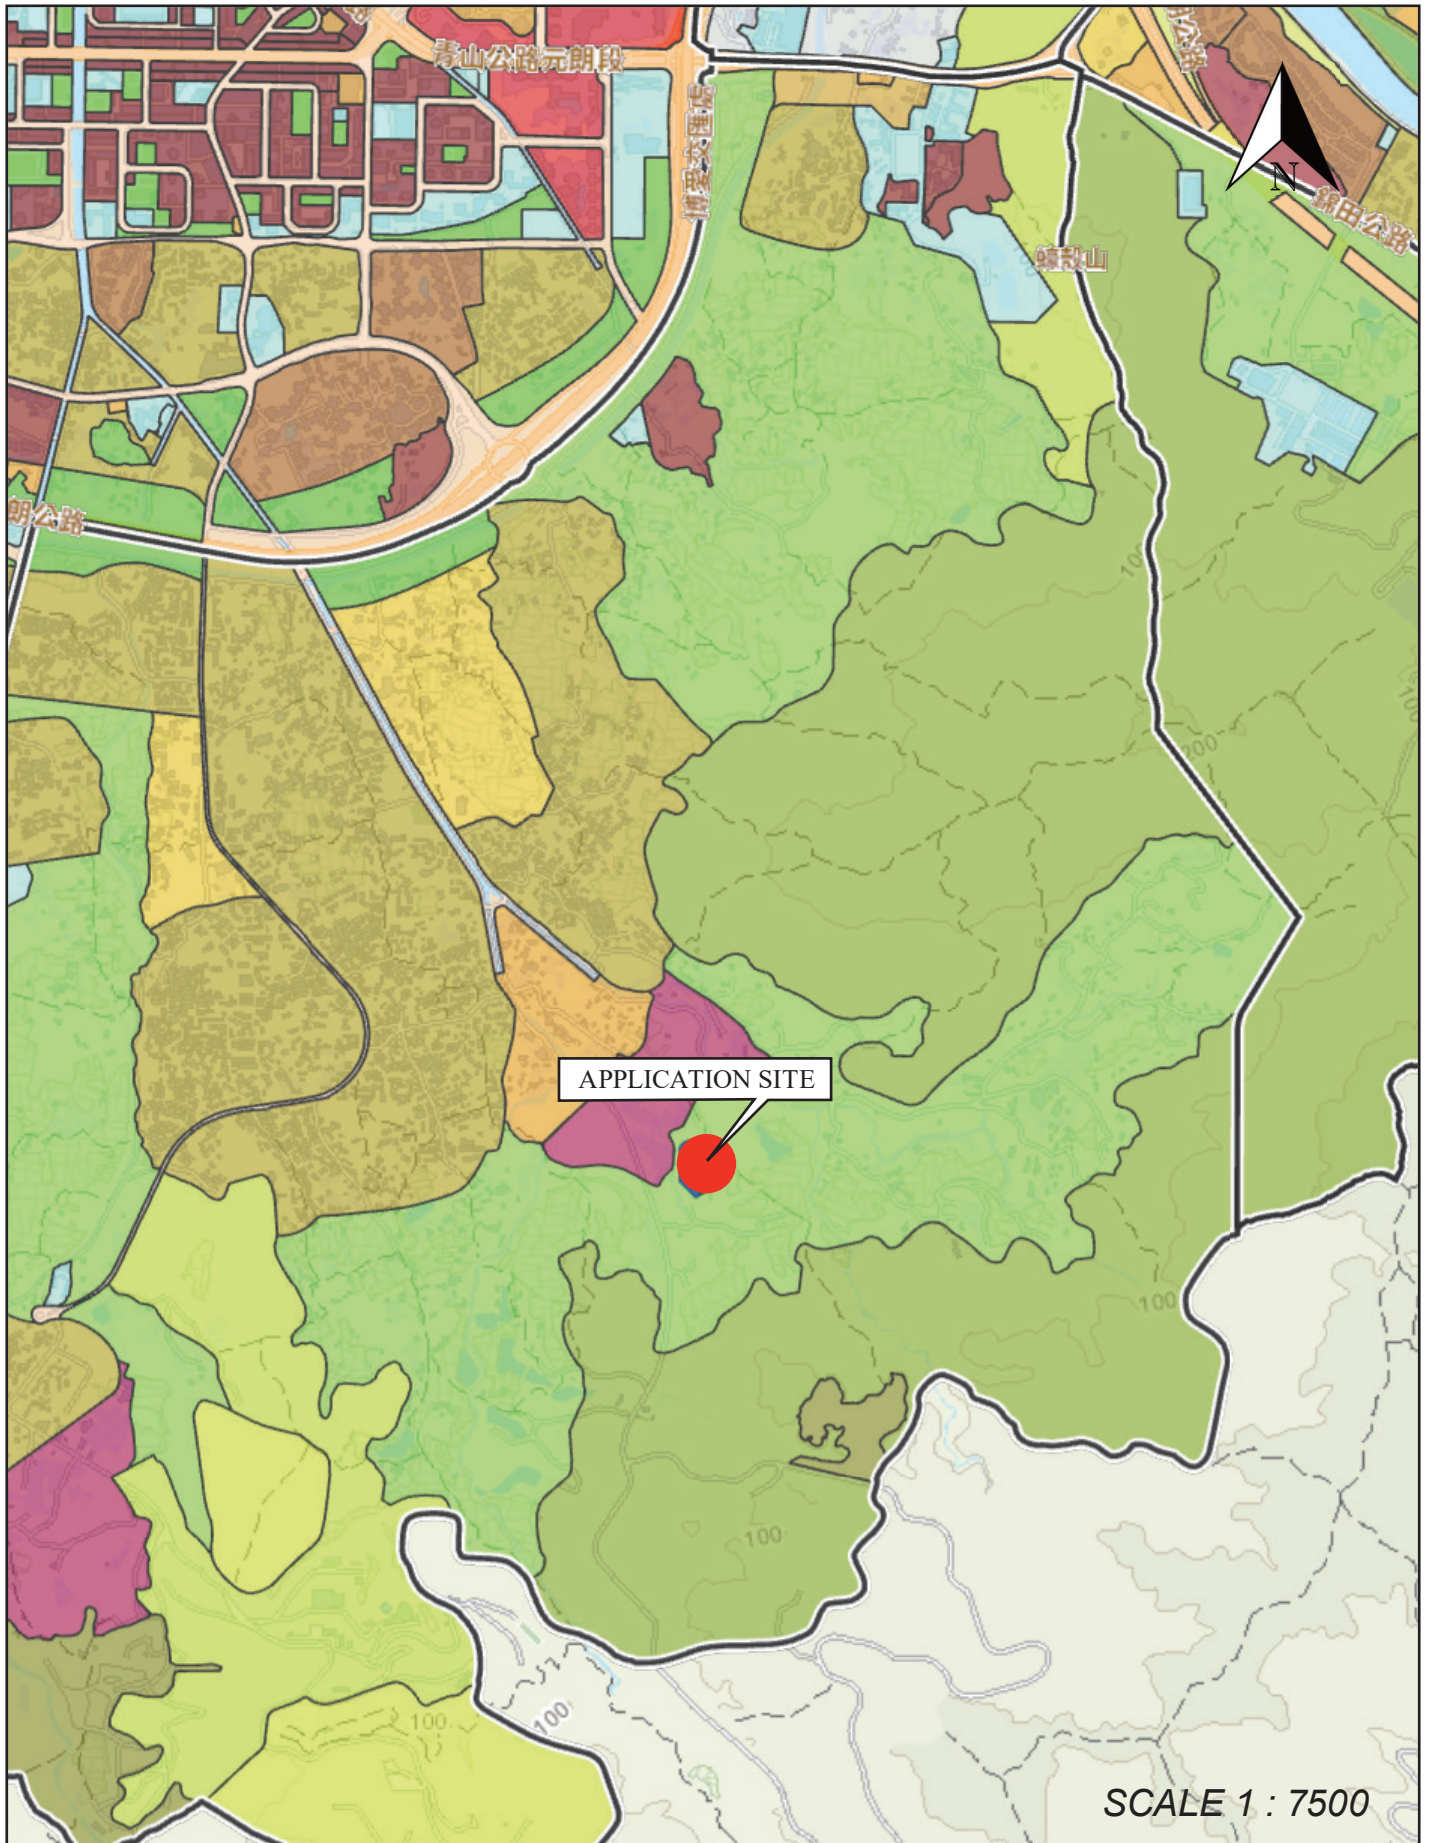

場地設計圖

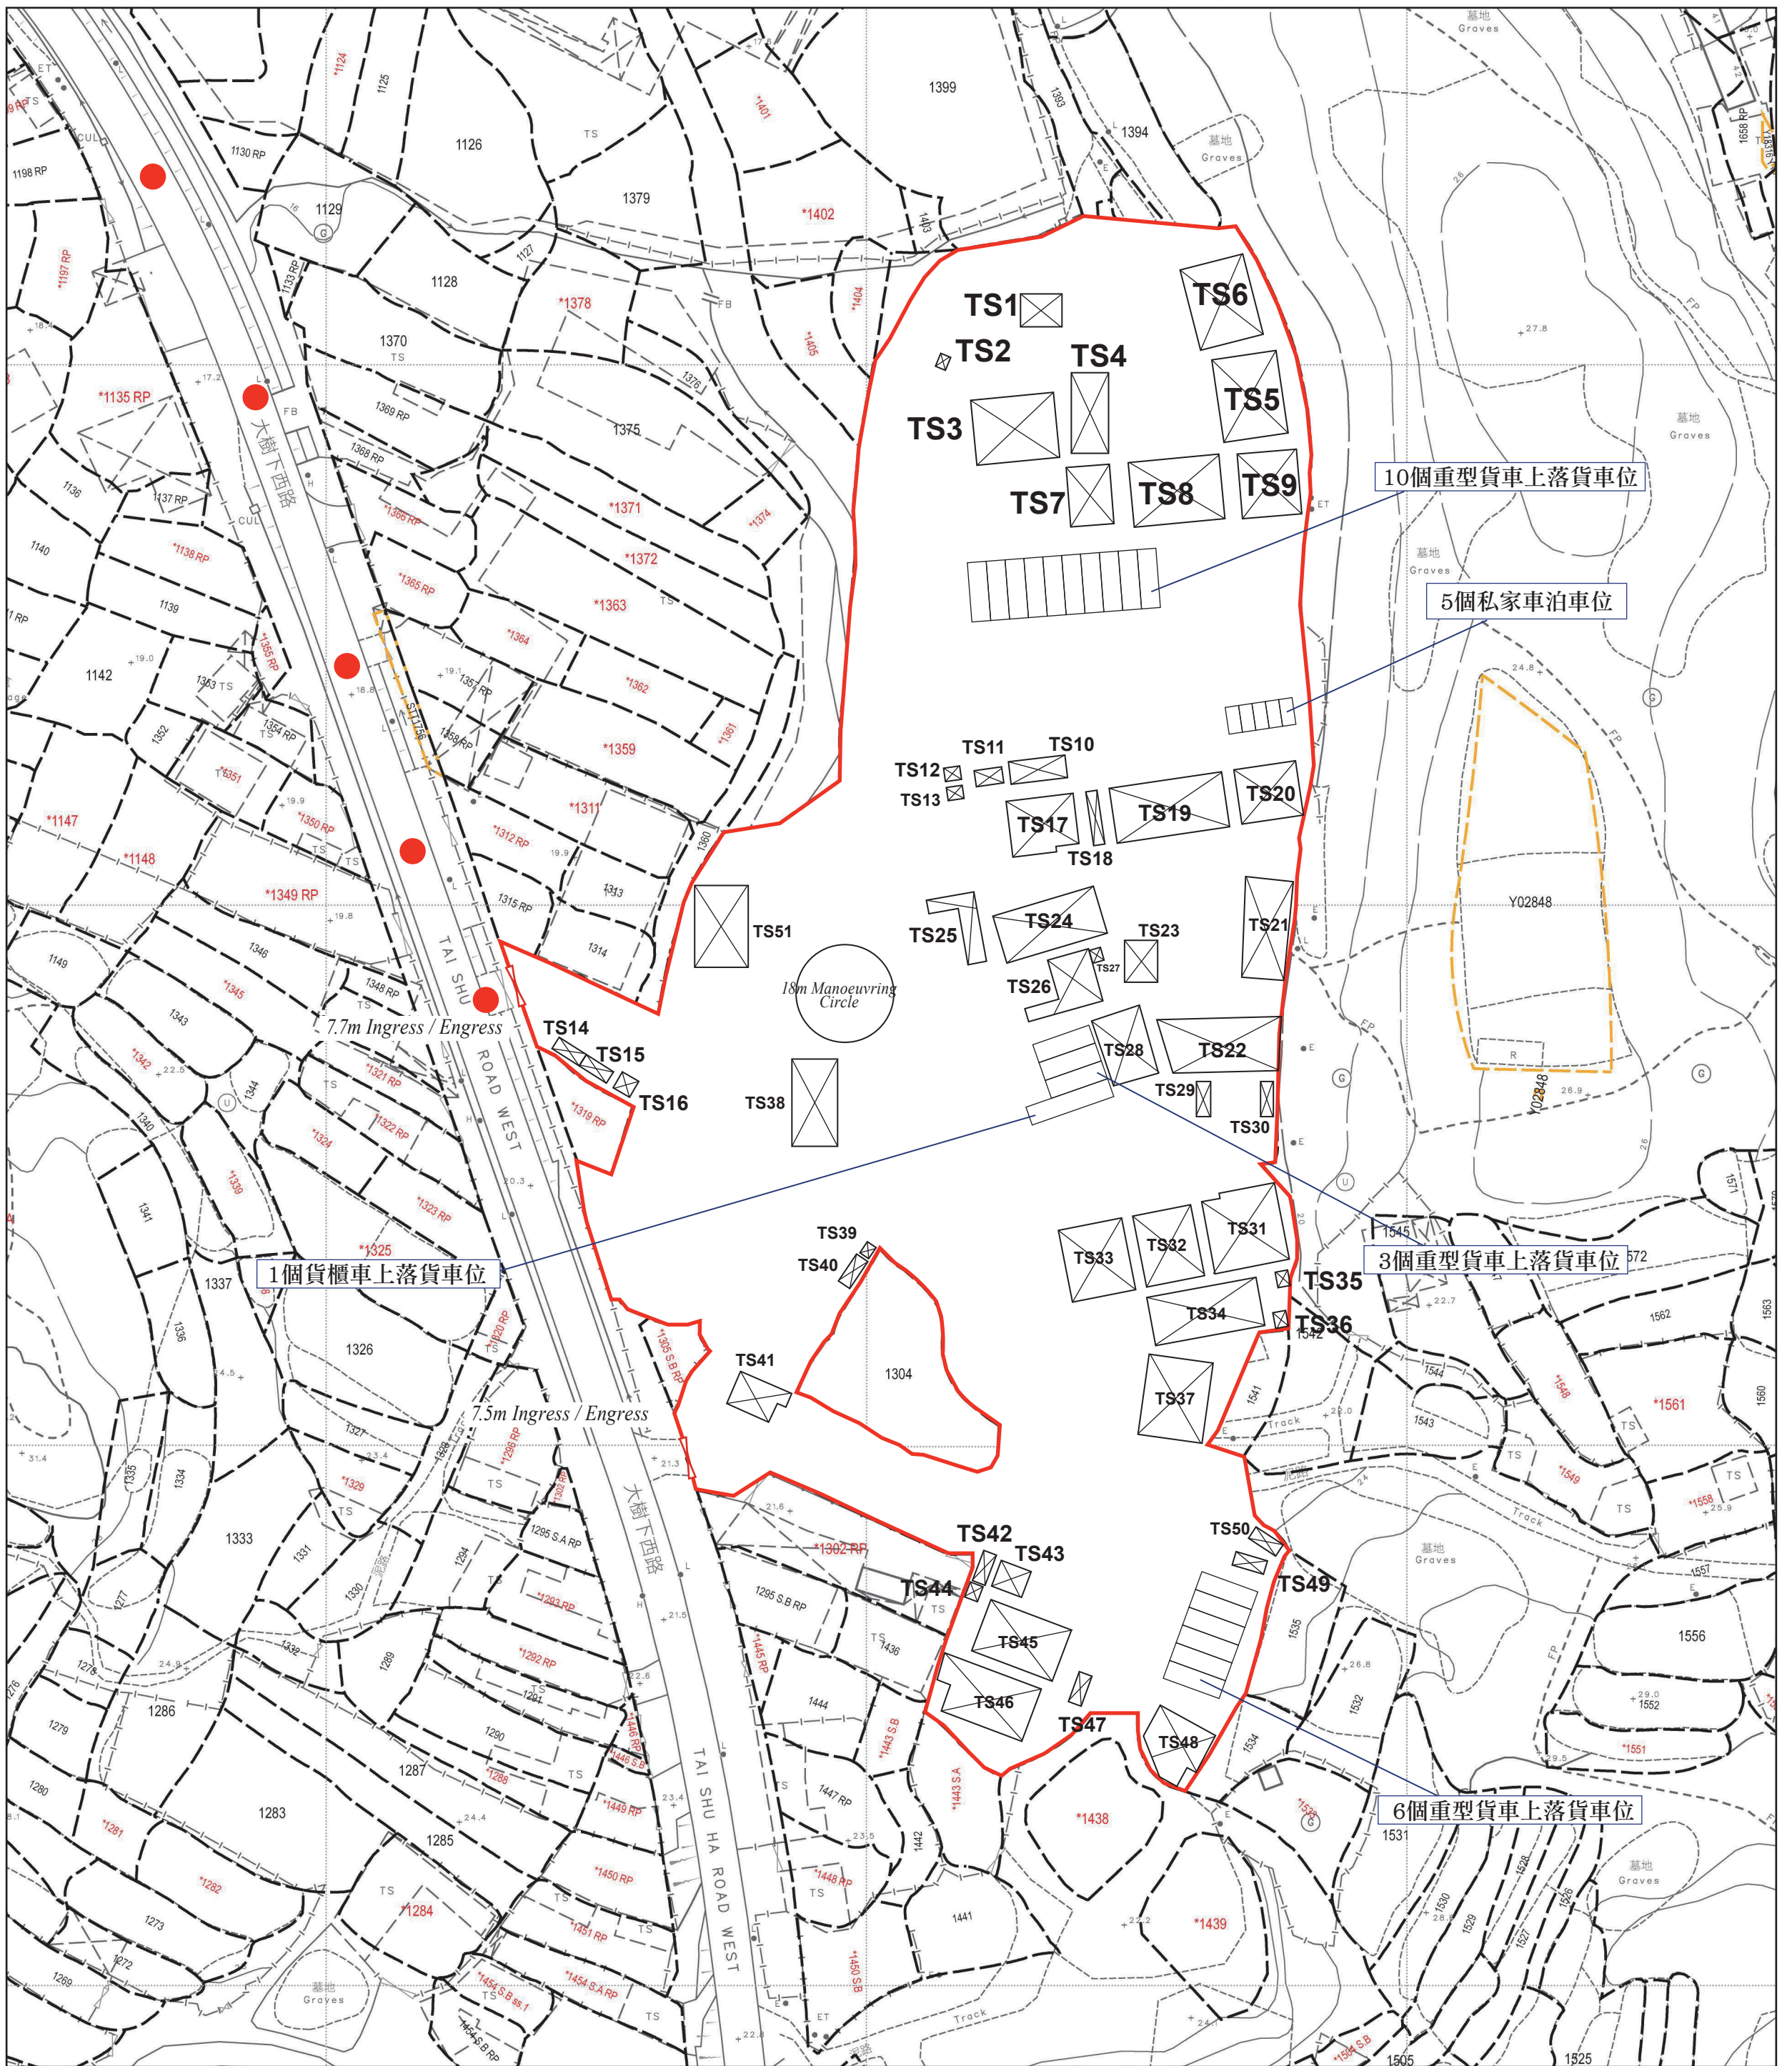

● ● ● 行車路線
SCALE 1 : 1000

構築物序號	上蓋面積 (平方米)	樓面面積 (平方米)	高度 (米)	層數	建築物料	用途
TS1	48	96	11	2	金屬	辦公室
TS2	5	5	3	1	金屬	電錶房
TS3	185	185	11	1	金屬	儲物、維修及包裝工場
TS4	105	210	11	2	金屬	辦公室
TS5	185	185	11	1	金屬	儲物、維修及包裝工場
TS6	185	185	11	1	金屬	儲物、維修及包裝工場
TS7	88	88	11	1	金屬	辦公室
TS8	205	205	11	1	金屬	儲物、維修及包裝工場
TS9	135	135	11	1	金屬	儲物、維修及包裝工場
TS10	45	45	11	1	混凝土	消防水缸
TS11	15	15	3	1	金屬	消防泵房
TS12	7.5	7.5	3	1	金屬	電錶房
TS13	7.5	7.5	3	1	金屬	電錶房
TS14	15	30	7	2	金屬	保安室
TS15	15	30	7	2	金屬	保安室、廁所
TS16	15	15	3	1	金屬	電錶房
TS17	120	120	11	1	金屬	辦公室
TS18	21	21	3	1	金屬	廁所
TS19	215	215	11	1	金屬	儲物、維修及包裝工場
TS20	120	120	11	1	金屬	儲物、維修及包裝工場
TS21	158	158	11	1	金屬	儲物、維修及包裝工場
TS22	215	215	11	1	金屬	儲物、維修及包裝工場
TS23	47	47	11	1	金屬	儲物、維修及包裝工場
TS24	176	176	11	1	金屬	儲物、維修及包裝工場
TS25	50	100	11	2	金屬	員工休息室

TS26	95	95	11	1	金屬	辦公室
TS27	5	5	3	1	金屬	廁所
TS28	118	118	11	1	金屬	儲物、維修及包裝工場
TS29	16.25	32.5	11	2	金屬	儲物、維修及包裝工場
TS30	16.25	32.5	11	2	金屬	儲物、維修及包裝工場
TS31	200	200	11	1	金屬	儲物、維修及包裝工場
TS32	150	150	11	1	金屬	儲物、維修及包裝工場
TS33	162	162	11	1	金屬	儲物、維修及包裝工場
TS34	189	189	11	1	金屬	儲物、維修及包裝工場
TS35	7.5	7.5	3	1	金屬	廁所
TS36	7.5	7.5	3	1	金屬	電錶房
TS37	180	180	11	1	金屬	儲物、維修及包裝工場
TS38	107.5	215	11	2	金屬	儲物、維修及包裝工場
TS39	5	5	3	1	金屬	電錶房
TS40	15	15	3	1	金屬	保安室
TS41	62	62	11	1	金屬	辦公室
TS42	15	15	3	1	金屬	保安室
TS43	22.5	45	5	2	金屬	員工休息室
TS44	7.5	7.5	3	1	金屬	電錶房
TS45	109.5	219	11	2	金屬	儲物、維修及包裝工場
TS46	114	228	11	2	金屬	儲物、維修及包裝工場
TS47	15	15	3	1	金屬	儲物、維修及包裝工場
TS48	87.5	175	11	2	金屬	儲物、維修及包裝工場
TS49	15	30	11	2	金屬	儲物、維修及包裝工場
TS50	15	30	11	2	金屬	員工休息室
TS51	150	150	11	1	金屬	儲物、維修及包裝工場