

北

北


申請位置

公菴路

申請位置





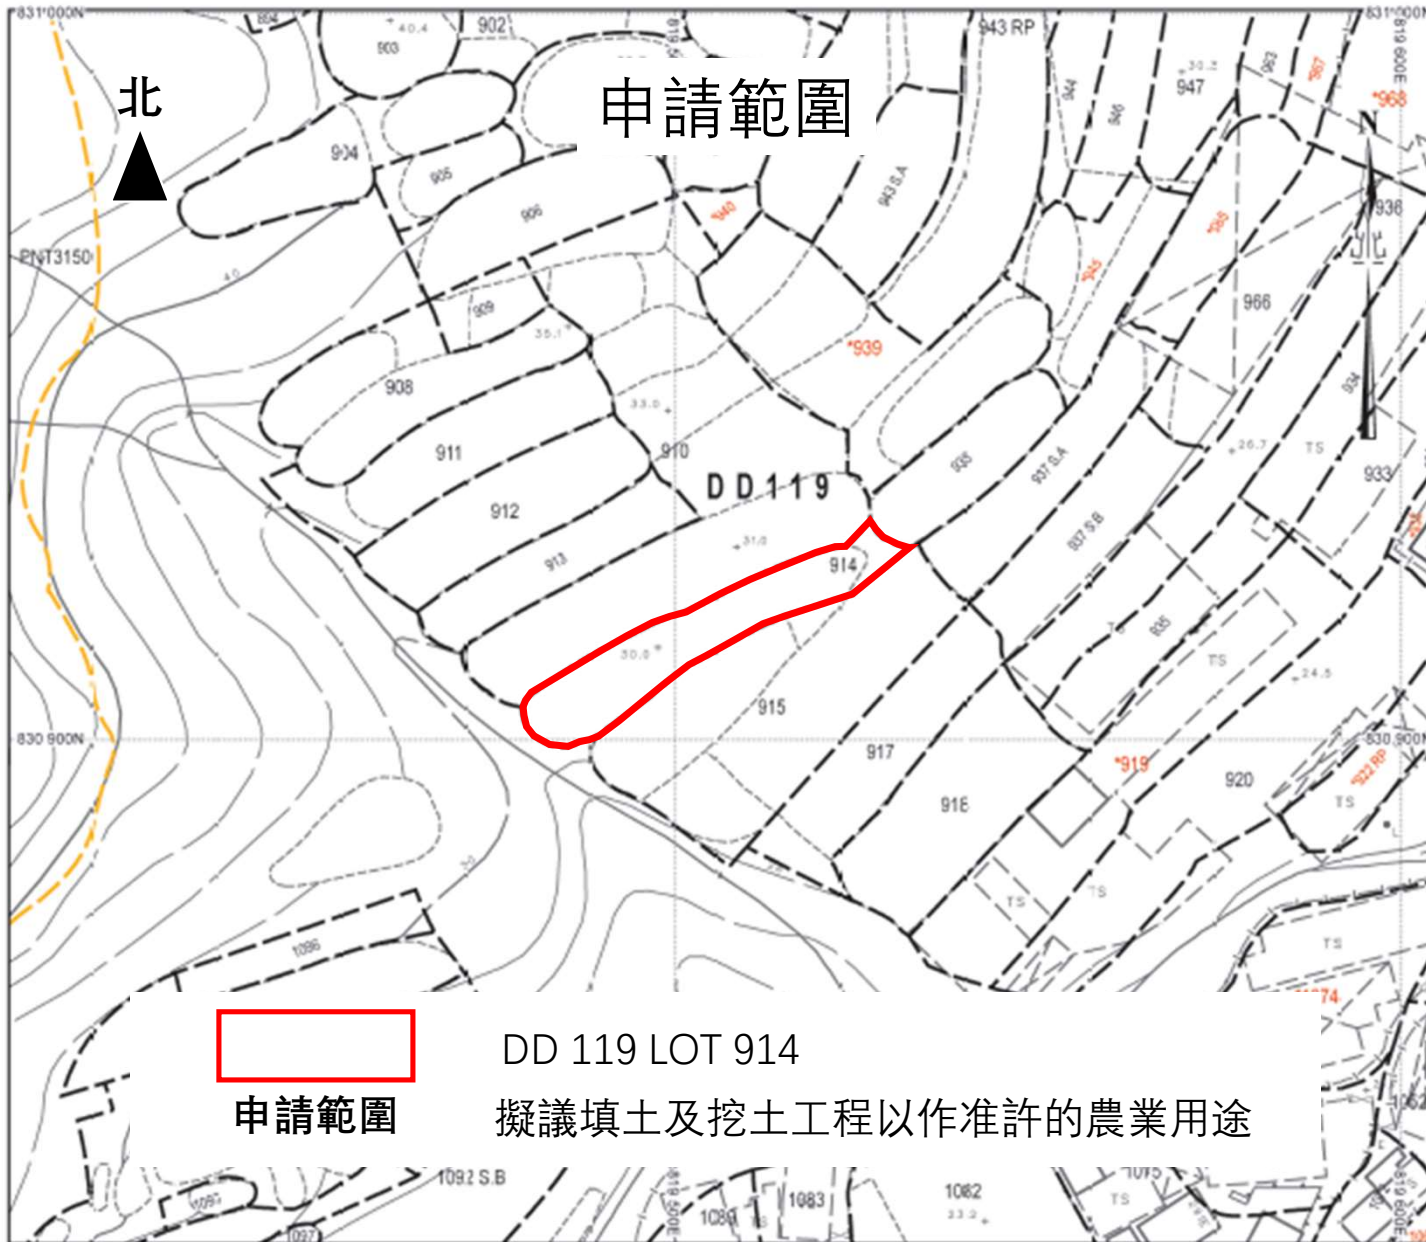

DD 119 LOT 914


擬議填土及挖土工程以作准許的農業用途

## 佈局圖

魚塘範圍

深度約 0.5 至 1.2米

面積約167 平方米

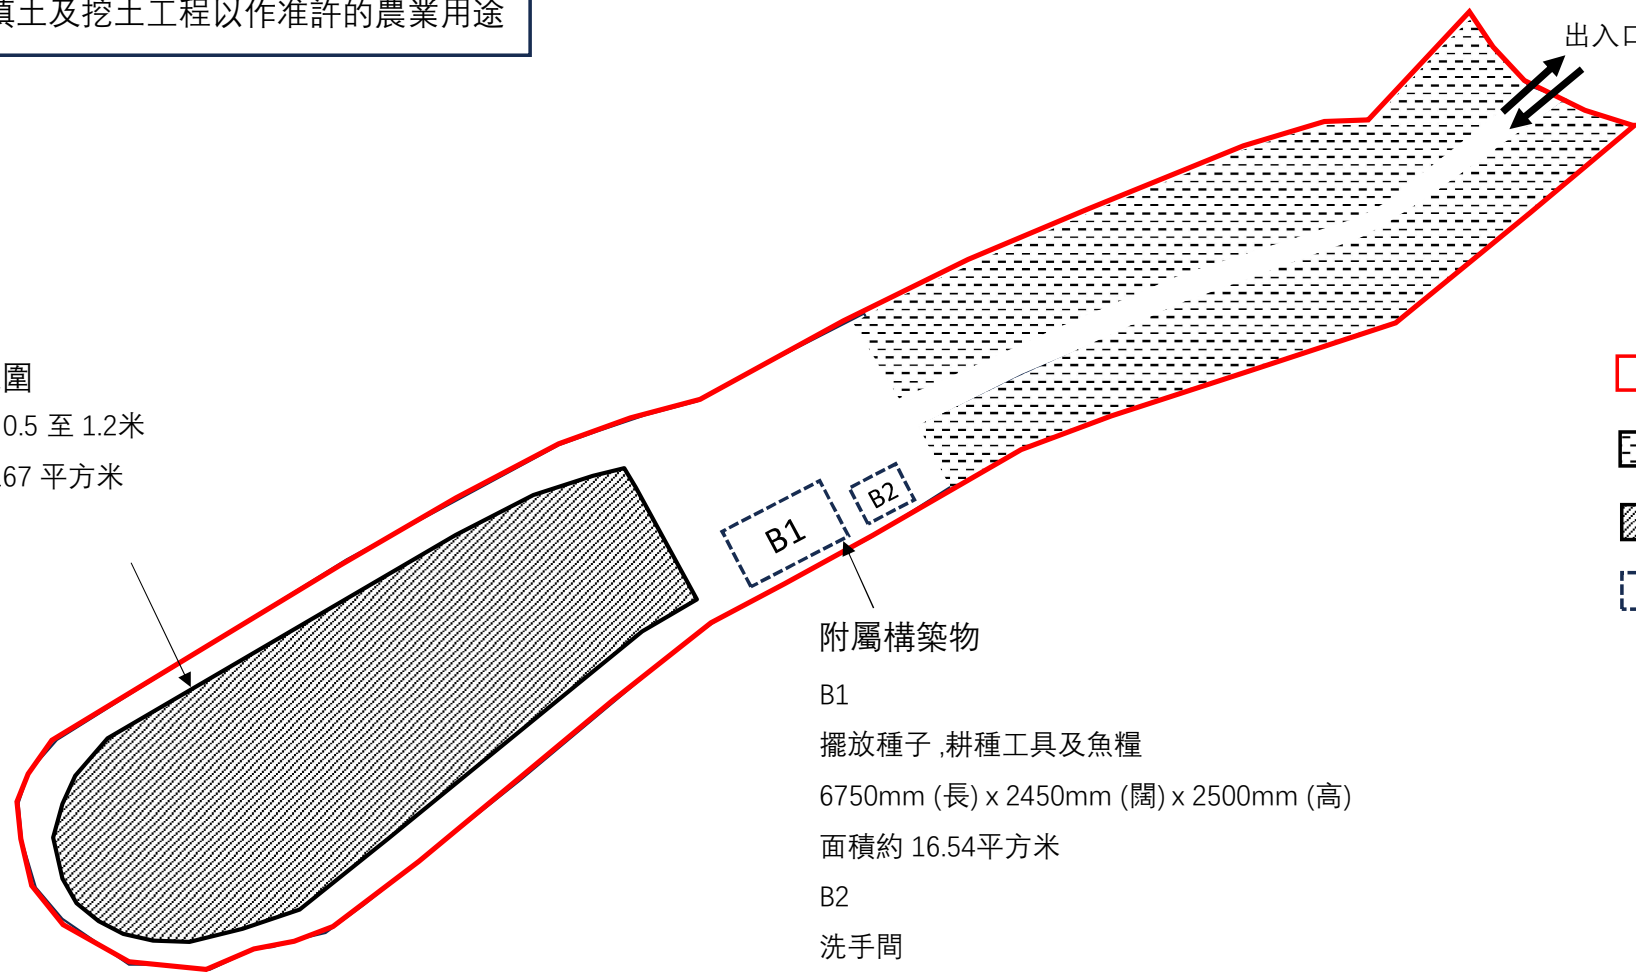

出入口

- 申請範圍
- 種植範圍
- 魚塘範圍
- 附屬構築物

附屬構築物

B1

擺放種子, 耕種工具及魚糧

6750mm (長) x 2450mm (闊) x 2500mm (高)

面積約 16.54平方米

B2

洗手間

1400mm (長) x 1600mm (闊) x 2500mm (高)

面積約 2.24平方米

DD 119 LOT 914


擬議填土及挖土工程以作准許的農業用途


## 擬議填土及挖土範圍

 申請範圍

出入口

### 擬議填土範圍

 行人徑以沙磚鋪設  
沙磚鋪設厚度約 20 cm  
面積約27平方米

 地面鋪設約 20 cm 厚混凝土  
面積約138平方米

### 擬議填土及挖土範圍



### 擬議挖土

深度約 0.5米 至 1.2米  
面積約167 平方米

### 擬議填土

挖土後底部以約 20cm 厚沙石填充  
魚塘內部表面(包括底部)  
鋪設約 20cm 厚混凝土  
面積約167平方米

