



場地大綱圖

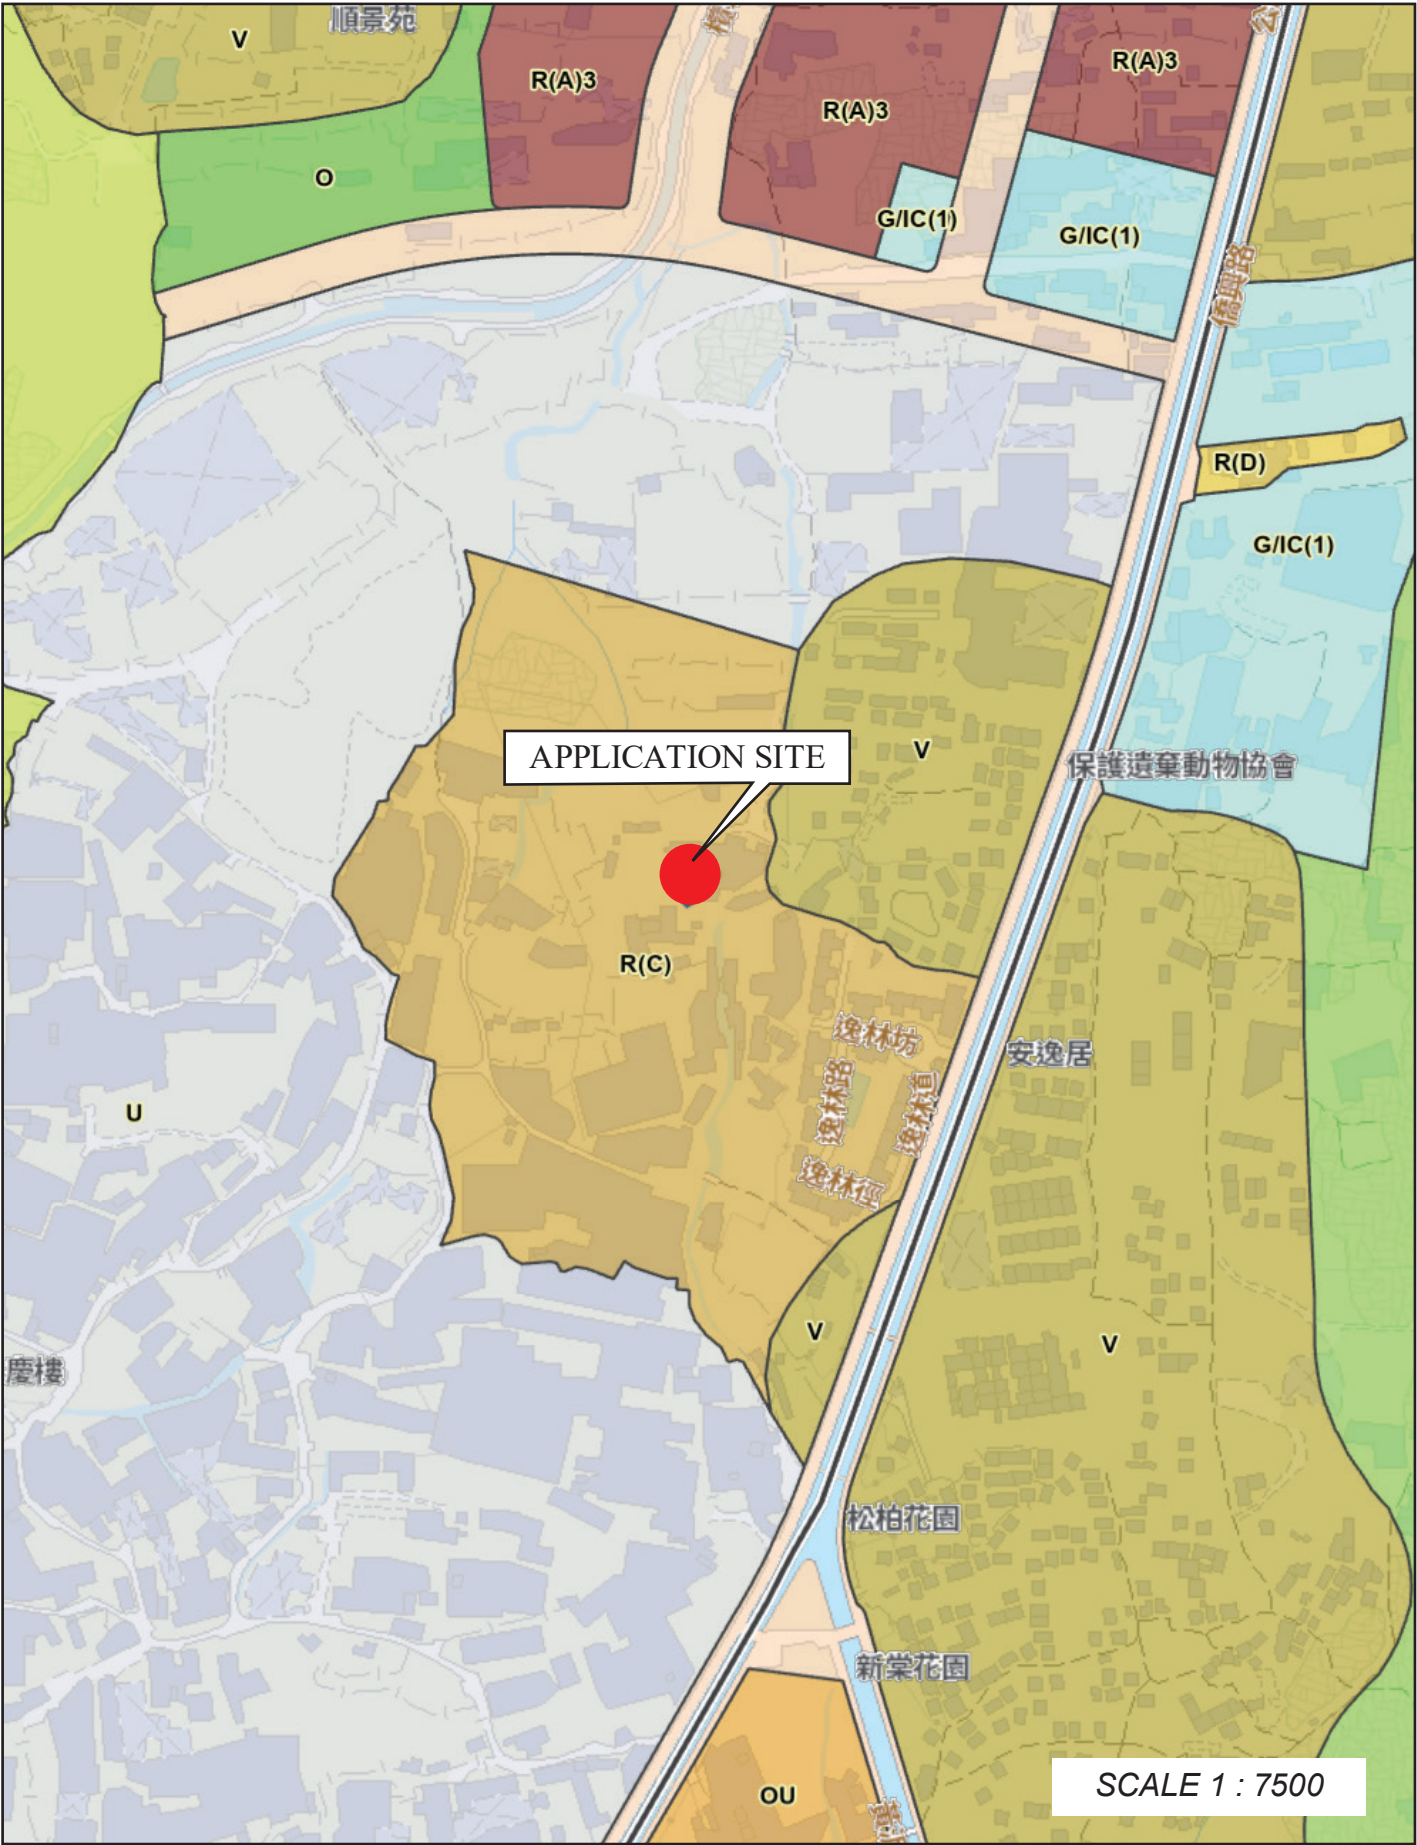

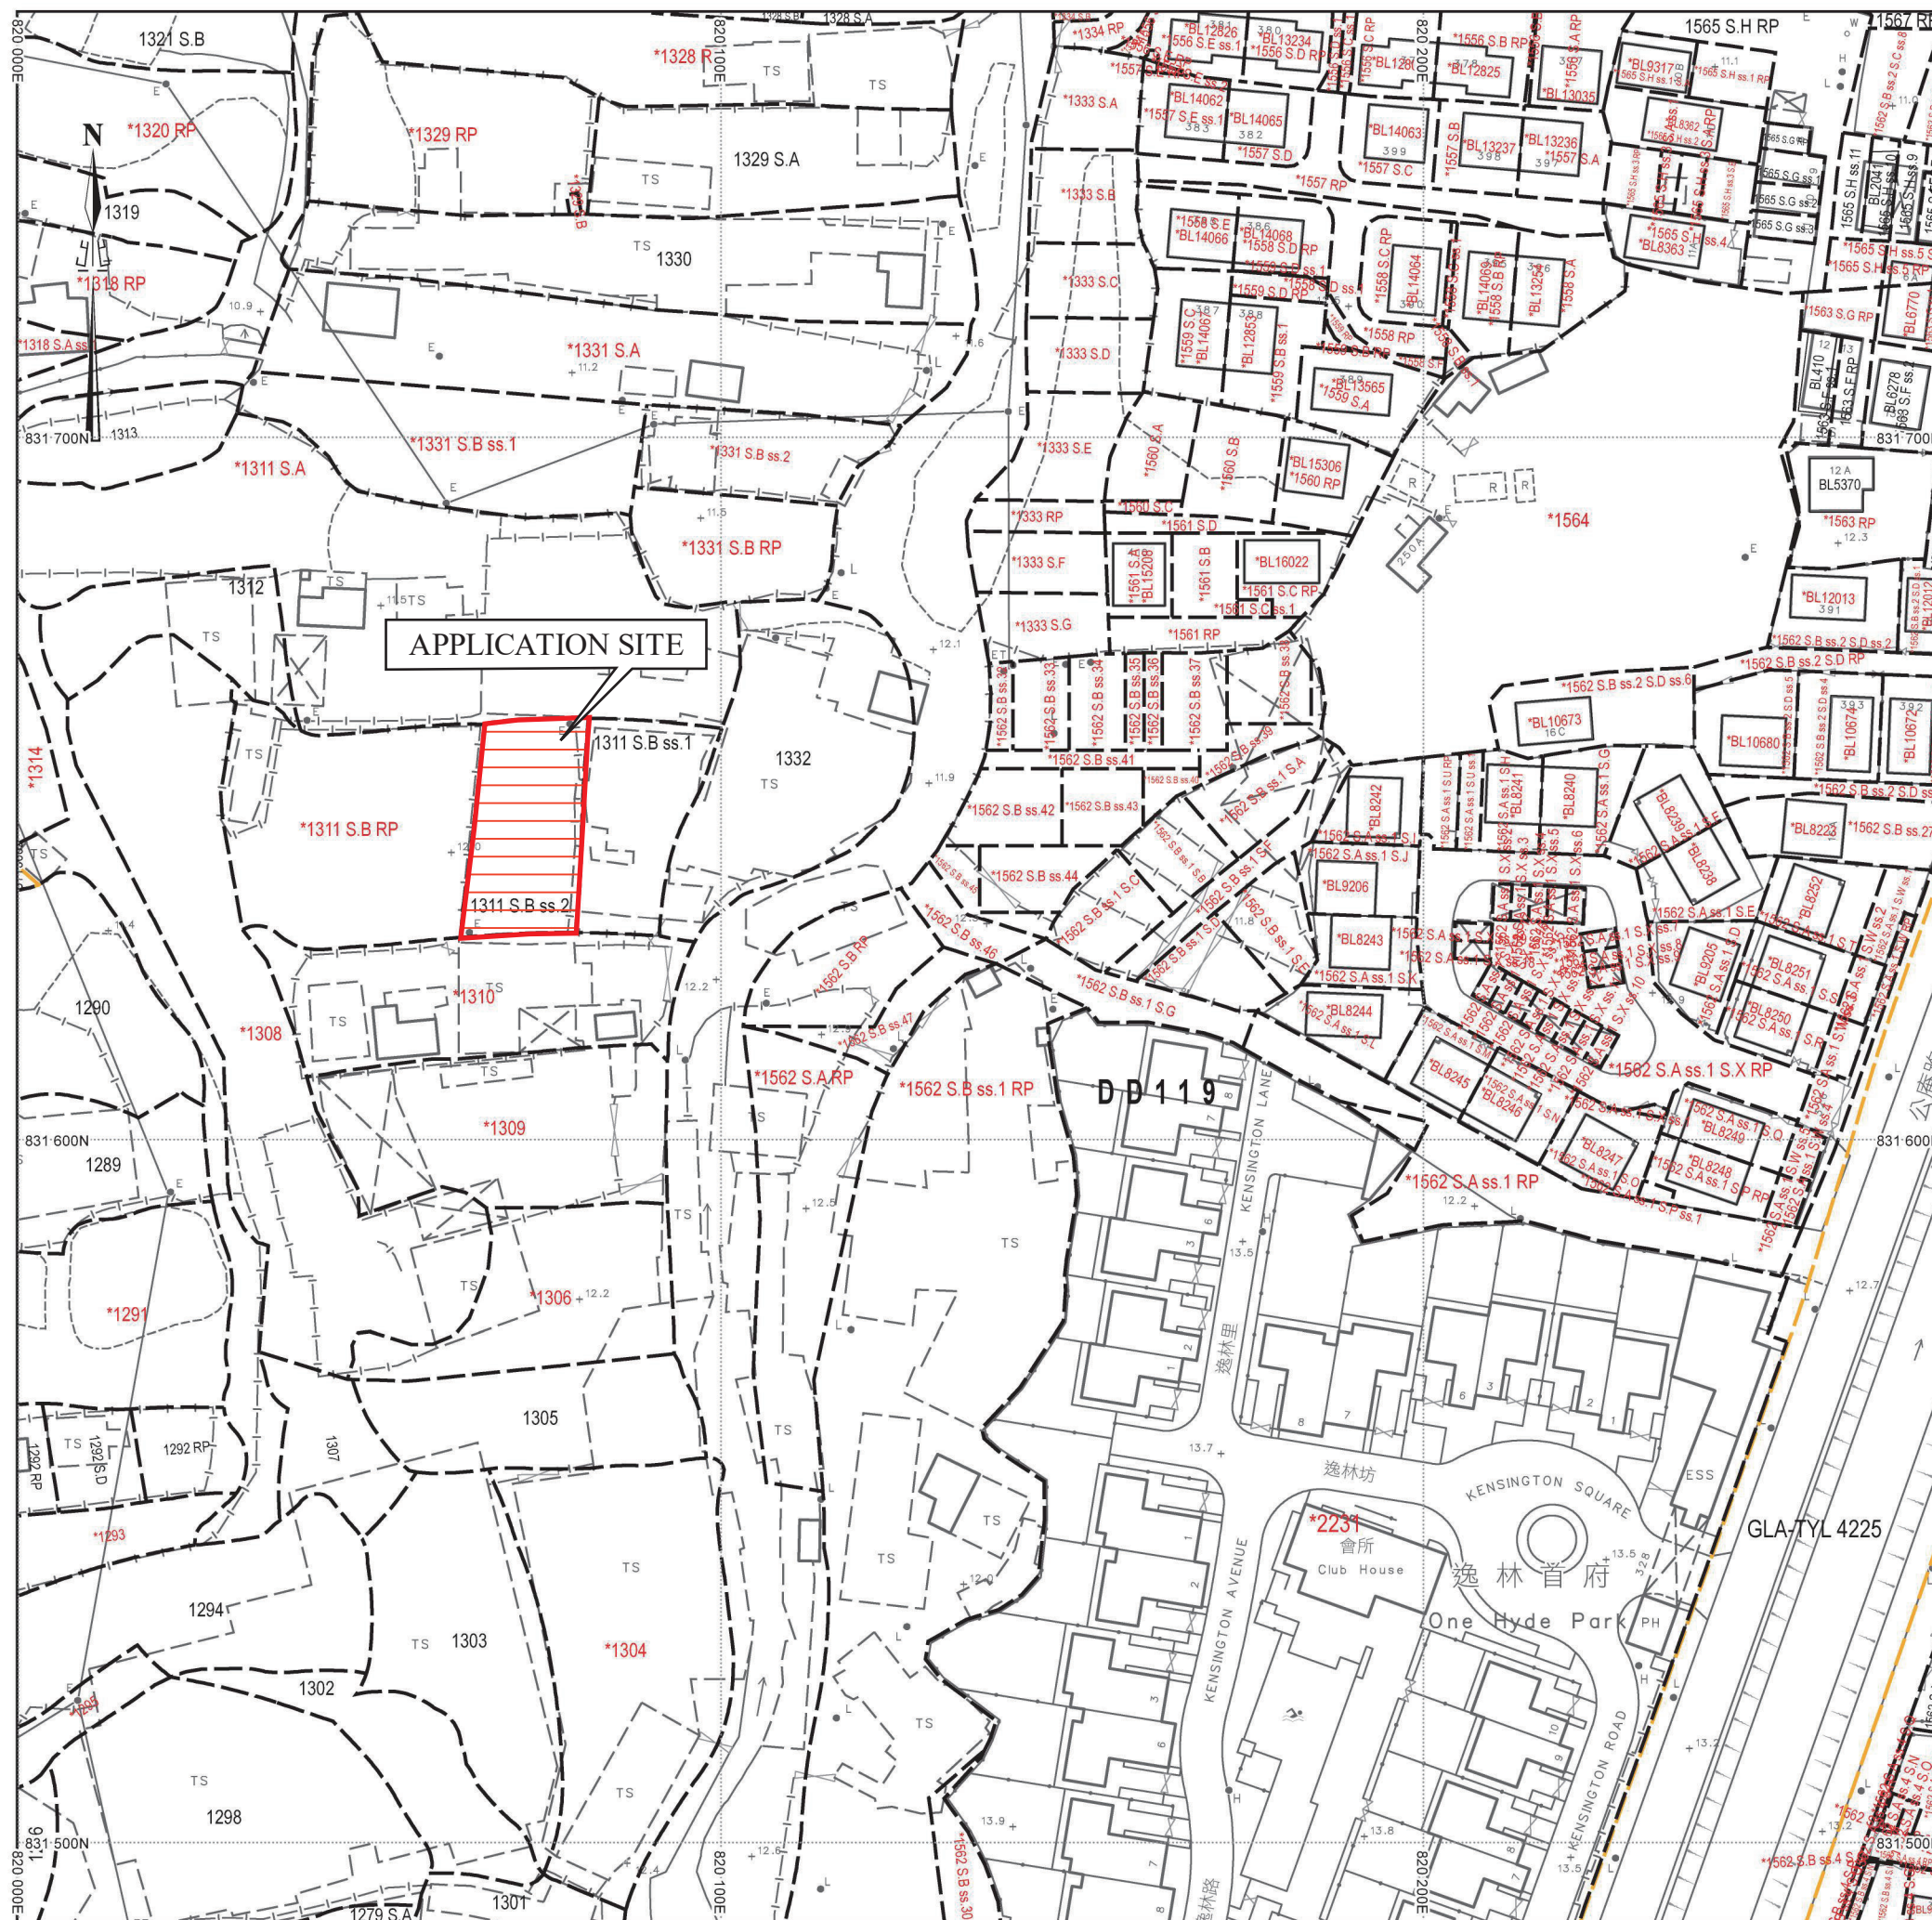

場地位置圖

SCALE 1 : 1000



場地設計圖

構築物(1)
用途: 貨倉
建築物料: 以金屬搭建
高度: 約6米
層數: 1層
面積: 約196平方米
總樓面面積: 約196平方米

構築物(2)
用途：貨倉
建築物料：以金屬搭建
高度：約6米
層數：1層
面積：約220平方米
總樓面面積：約220平方米