




<p>Project 項目名稱 :</p> <p>擬議臨時商店及服務行業(地產代理及項目服務)連附屬設施(為期6年)新界元朗十八鄉丈量約份第120 約地段第764 號餘段(部分)及毗鄰政府土地</p>	<p>Remarks 備註 :</p> <p>  申請地點  私家車  車位 </p>	<p>Scale 比例 :</p> <p>1 : 200</p>	
	<p>Drawing Title 圖紙標題 :</p>	<p>Drawing No 圖紙號 :</p> <p>圖一</p>	 <p>FiBi International Project Consultancy Co. Limited</p>



7.0

PROPOSED 200ø C.I. PIPE
TO BE CONNECTED TO
EXISTING DRAINAGE

CUL

EXISTING MANHOLE

道路

SUBJECT SITE
764 RP

300 UC

300 UC

300 UC

300 UC

300 UC

H

E

H

H



E


5.5

EXISTING MANHOLE

H
H

EXISTING DRAINAGE

L

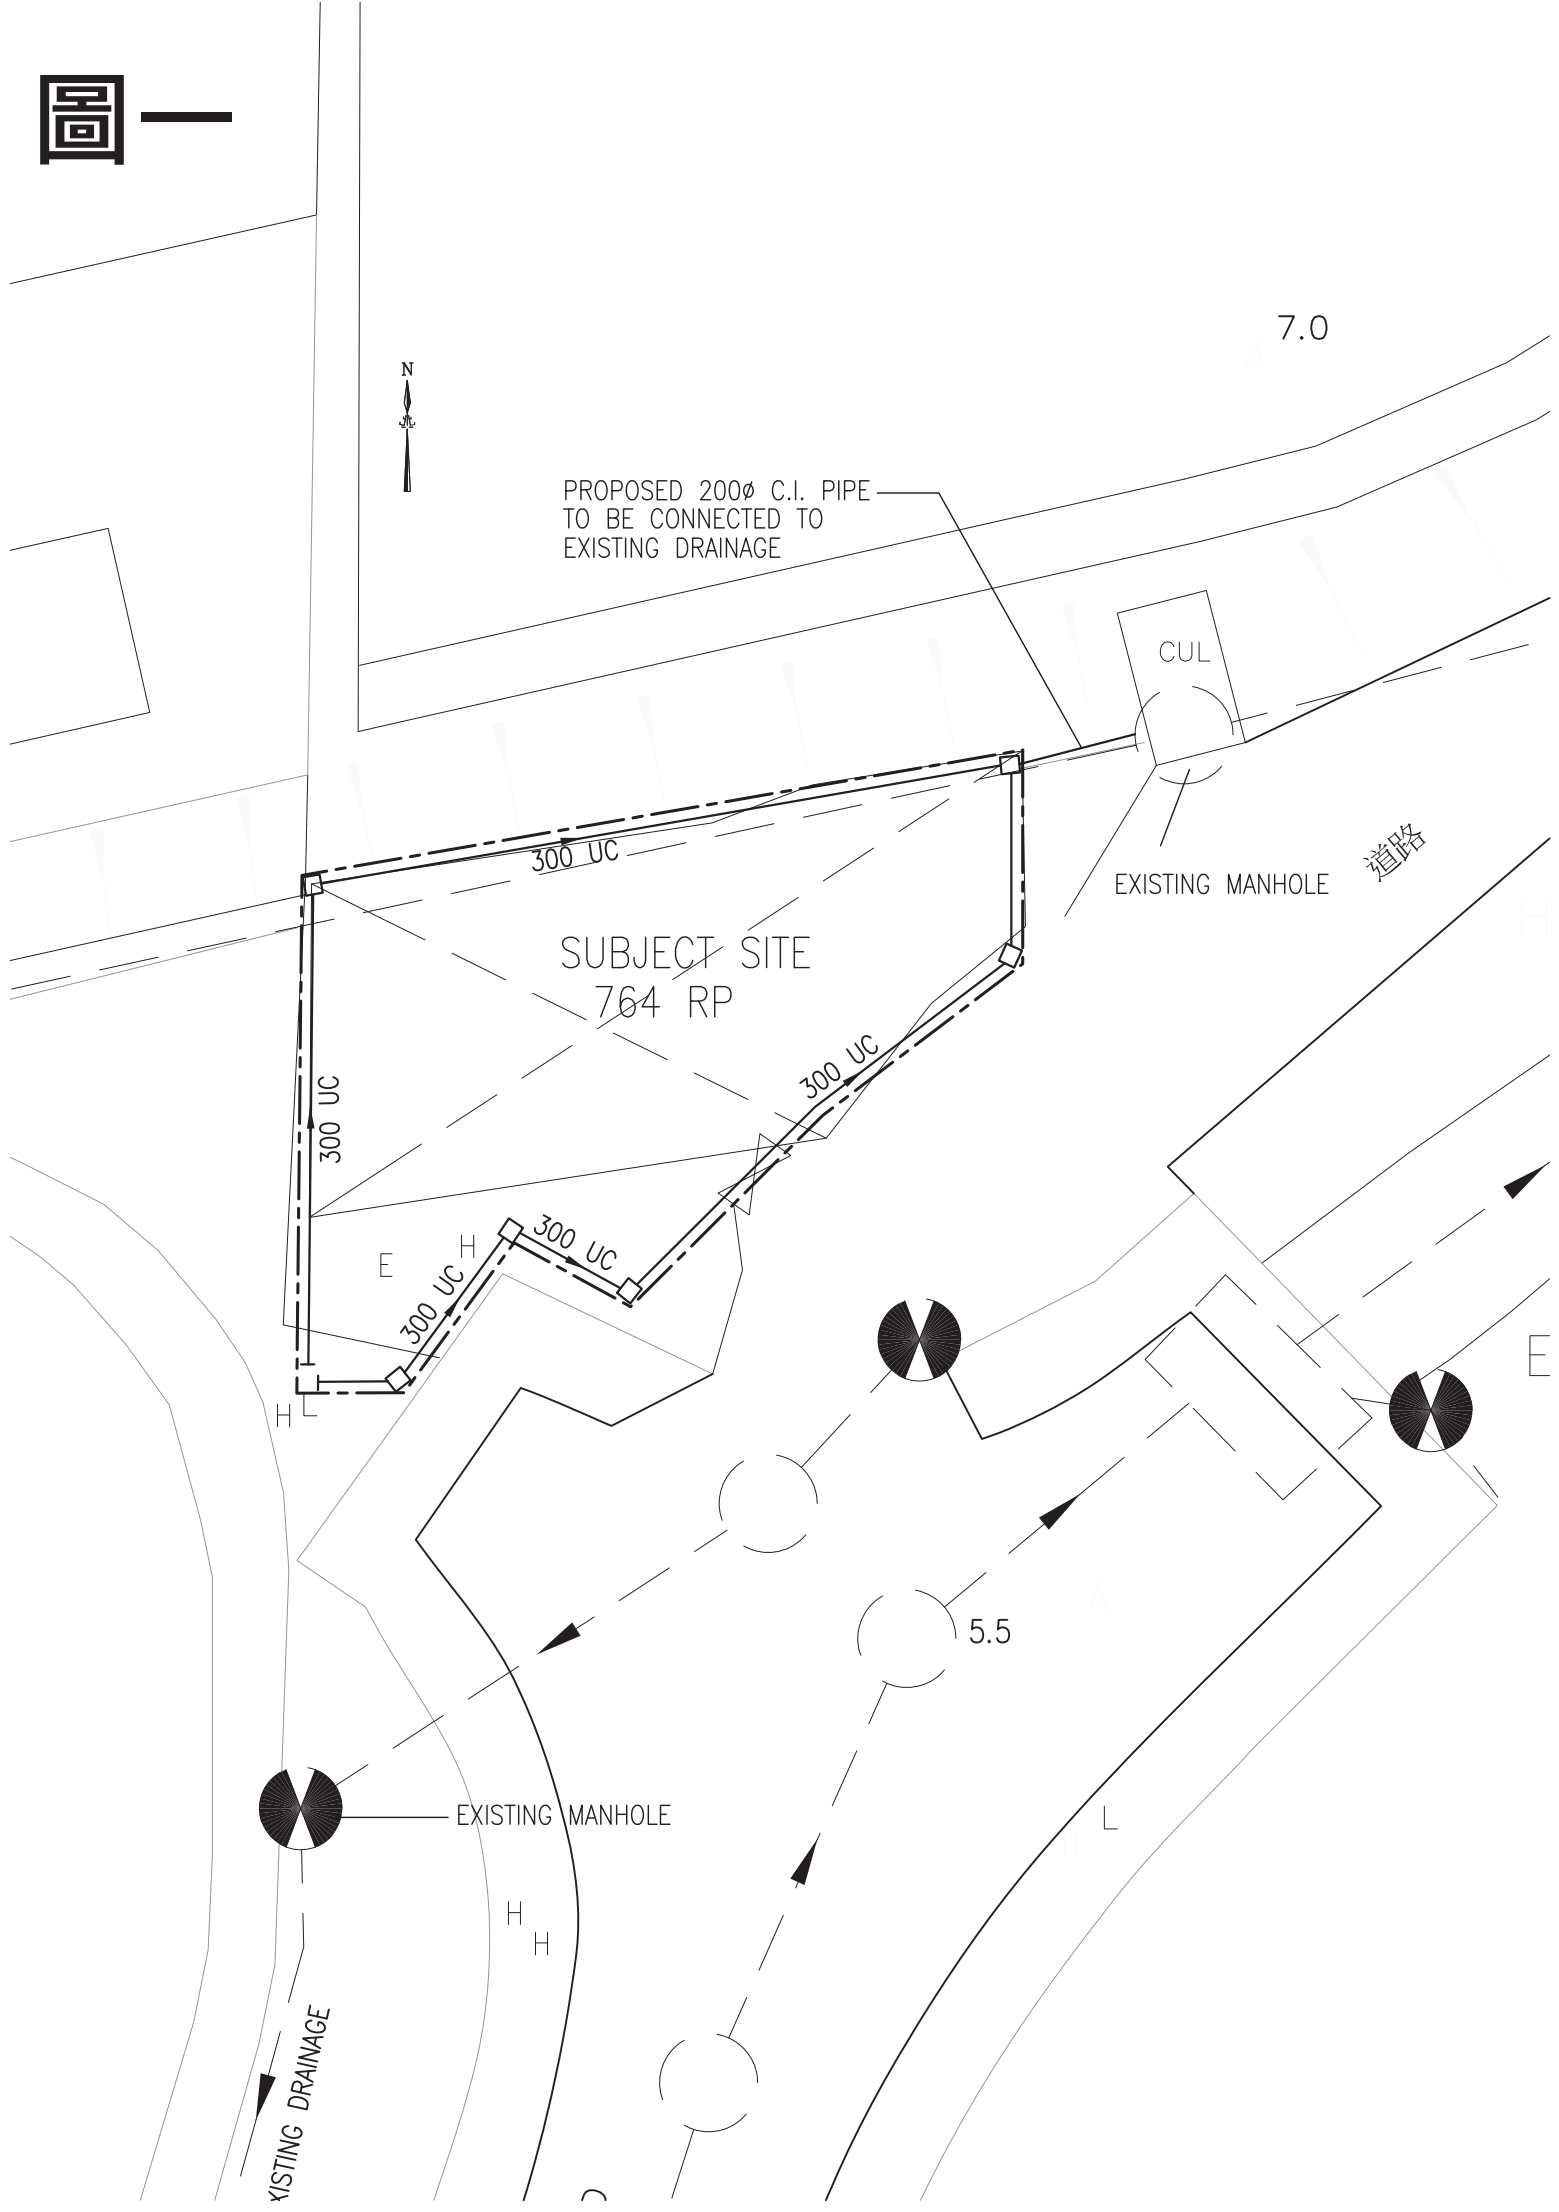

圖二


7.0



PROPOSED 200Ø C.I. PIPE
TO BE CONNECTED TO
EXISTING DRAINAGE



SUBJECT SITE
764 RP

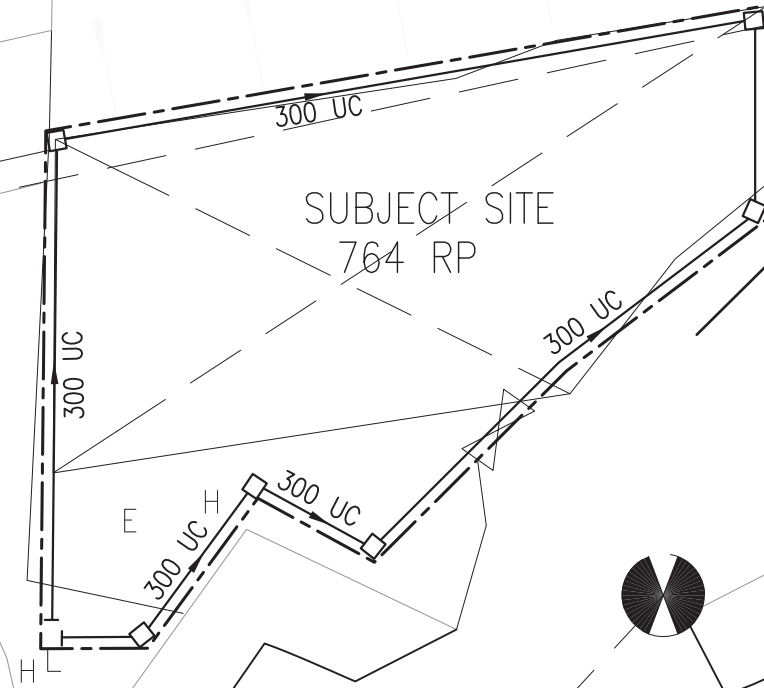

EXISTING DRAINAGE

EXISTING MANHOLE

5.5

