


(PC) EVACUATION ROUTE PLAN
 (私營骨灰安置所) 逃生路線圖

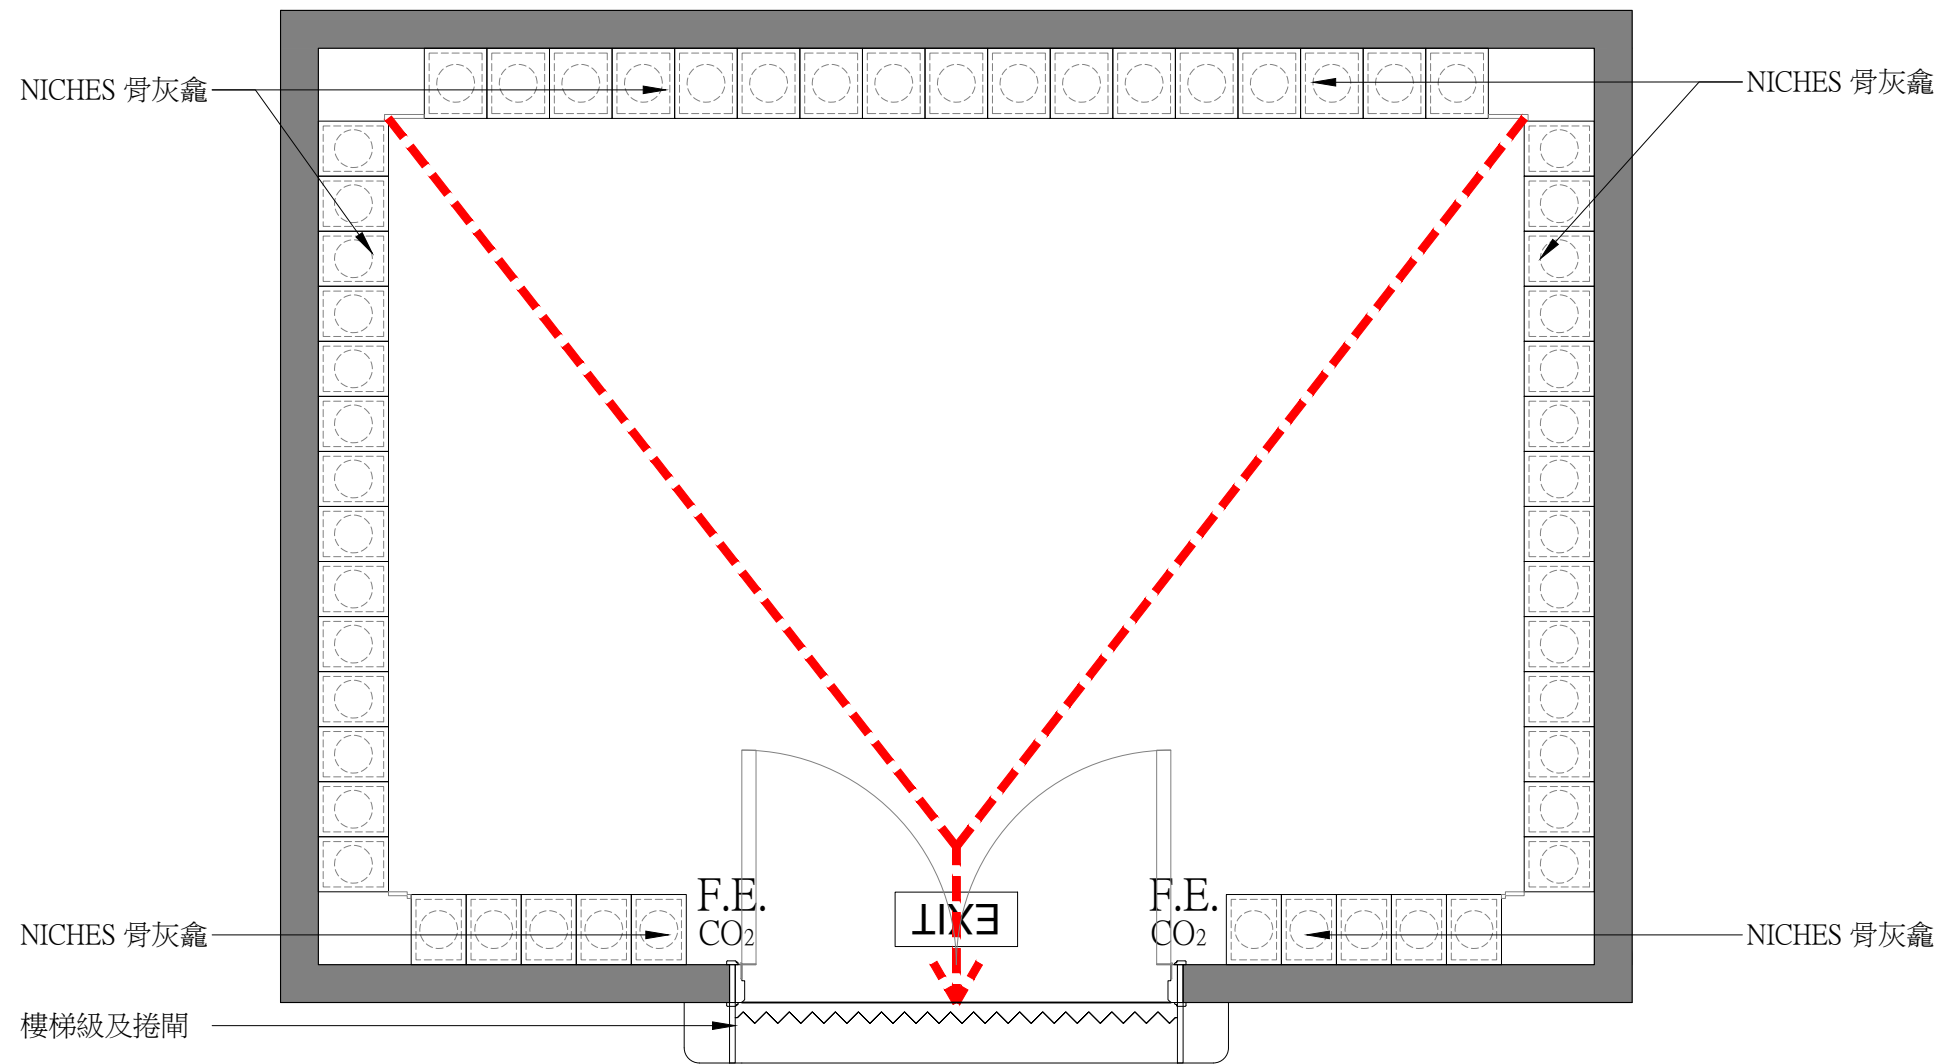

圖例		LEGEND	
	逃生路線		ESCAPE ROUTING
	出口		EXIT SIGN
F.E.	9公升 水式滅火筒	F.E.	9Liter H ₂ O WATER TYPE FIRE EXTINGUISHER
CO ₂	4.5公升 二氧化碳滅火筒	CO ₂	4.5kg CO ₂ FIRE EXTINGUISHER