


申請位置圖

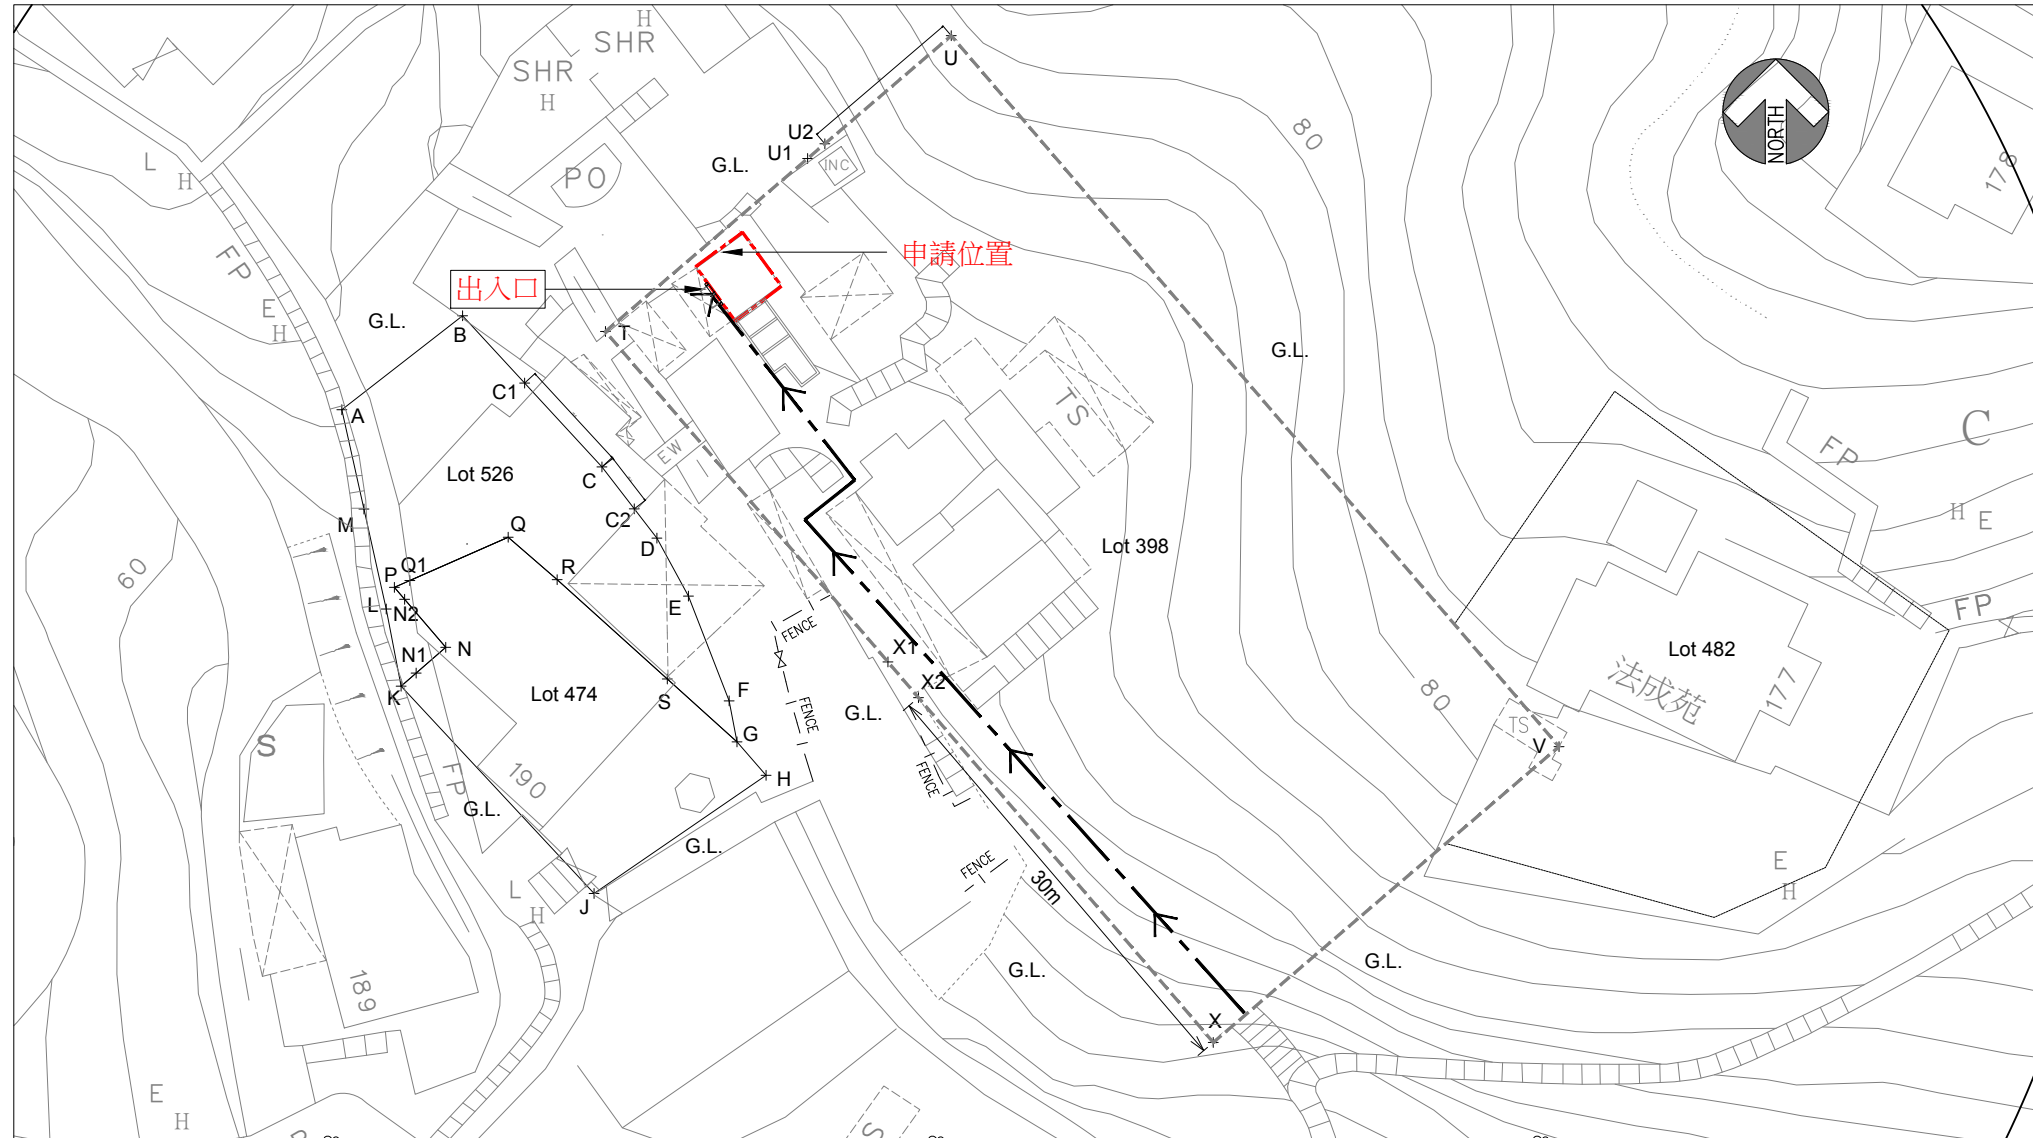

骨灰安置所名稱： 道合園
 地址： 新界沙田排頭村190號
 (丈量約份第185約地段第398號(部分))

(按公制比例繪製) 比例 1:500

規劃申請位置圖

圖例：		申請範圍
		場地通道