


建議場地平面圖
就截至前骨灰安置所的牌照申請

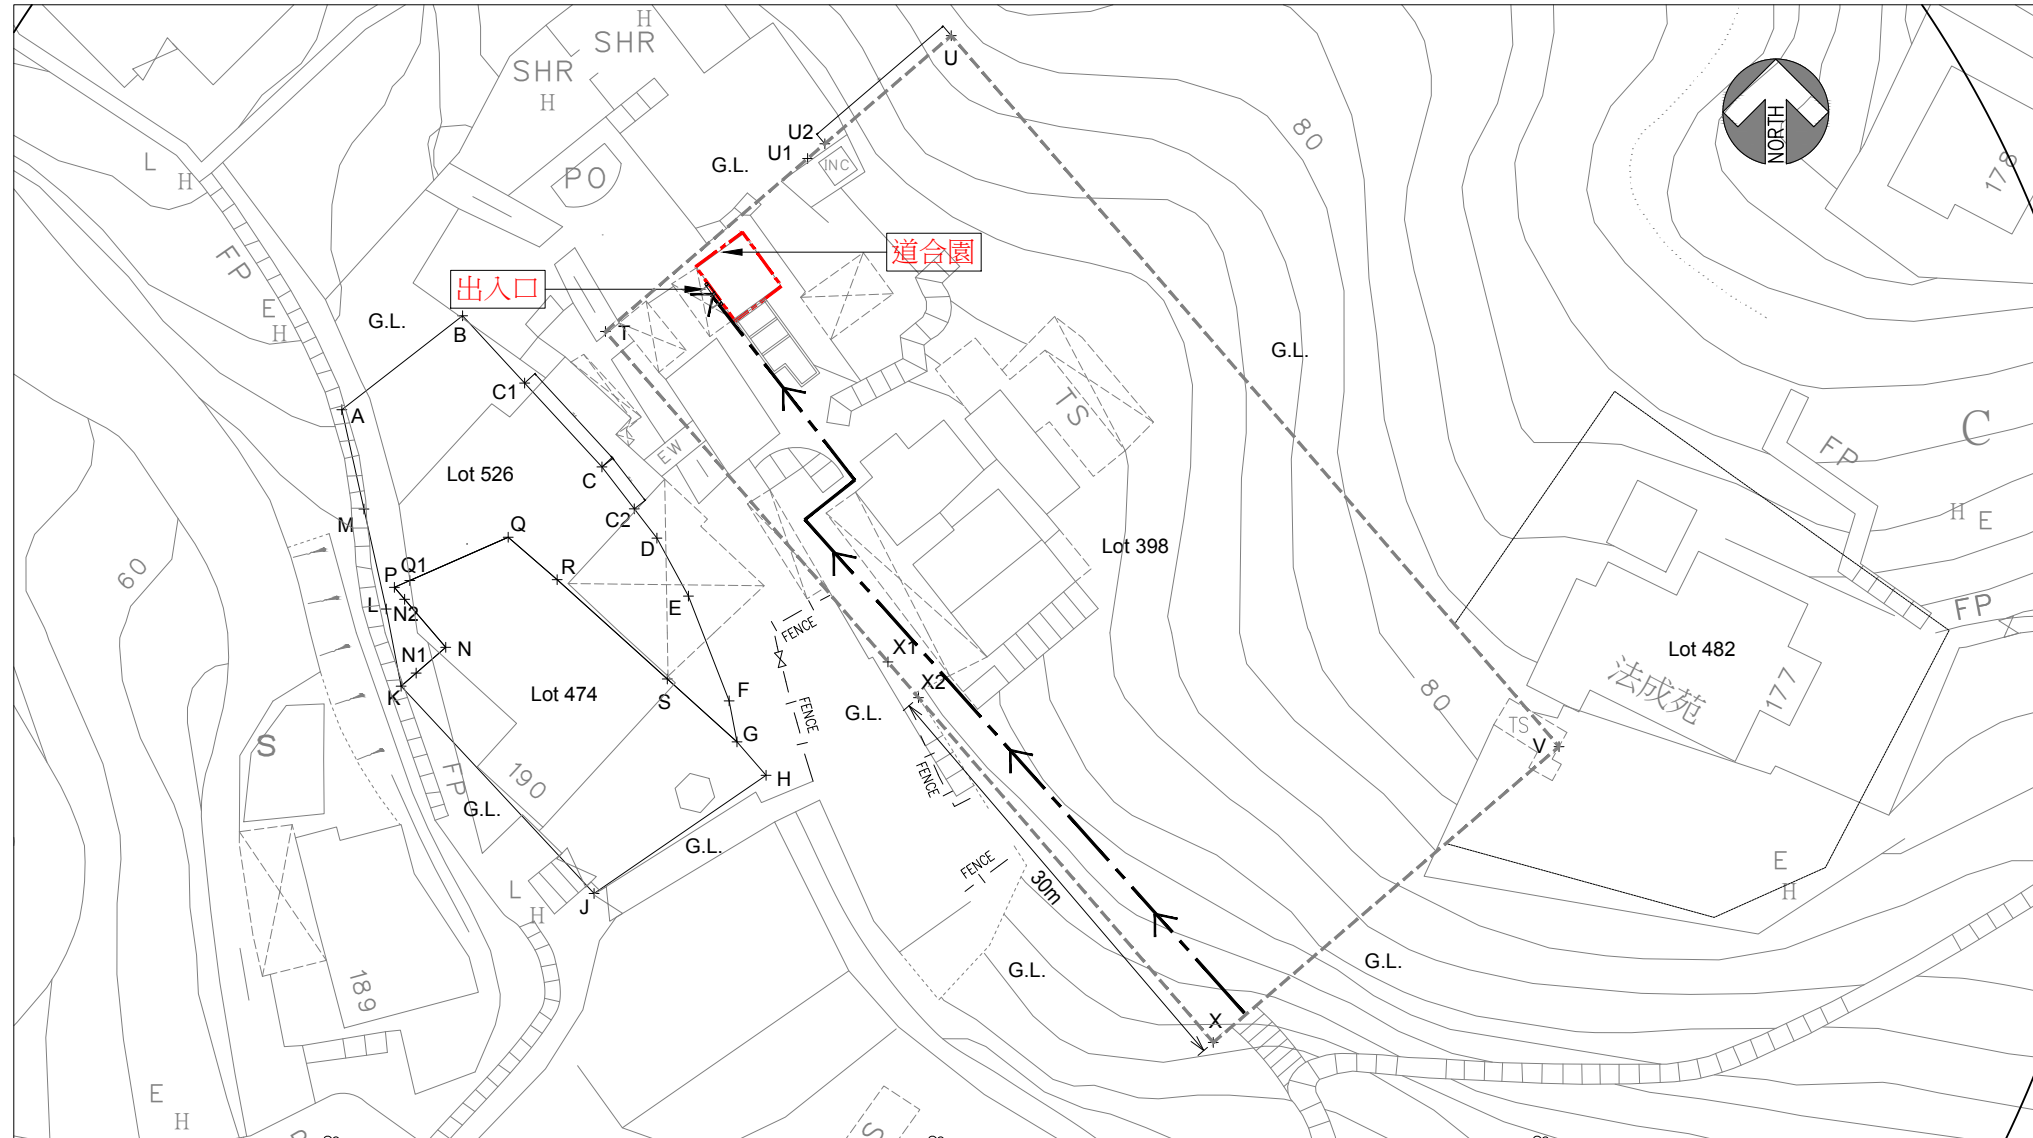

骨灰安置所名稱： 道合園
地址： 新界沙田排頭村190號
(丈量約份第185約地段第398號(部分))

(按公制比例繪製) 比例 1:500
建議場地平面圖 (圖則編號 001)

圖例：		牌照範圍
		場地通道

19-01-2024

日期(日/月/年)

李文光

申請人(如屬自然人)/獲授權人士/獲授權合夥人*姓名及簽署

香港身份證號碼/旅遊證件號碼*

19-01-2024

日期(日/月/年)

Wong Mut Keung 黃蜜強

認可人士/註冊結構工程師* 簽署和姓名
(認可人士/註冊結構工程師指根據《建築物條例》(第 123 章)第 3 條註冊的人士)

註冊編號#： RSE 40/03

註冊有效期屆滿日期#： 18/9/2025

法人團體/合夥*印章(如適用)

須與《建築物條例》(第 123 章)第 3 條所指的名冊相符

* 刪去不適用者