


建議樓面平面圖

就截算前骨灰安置所的牌照申請

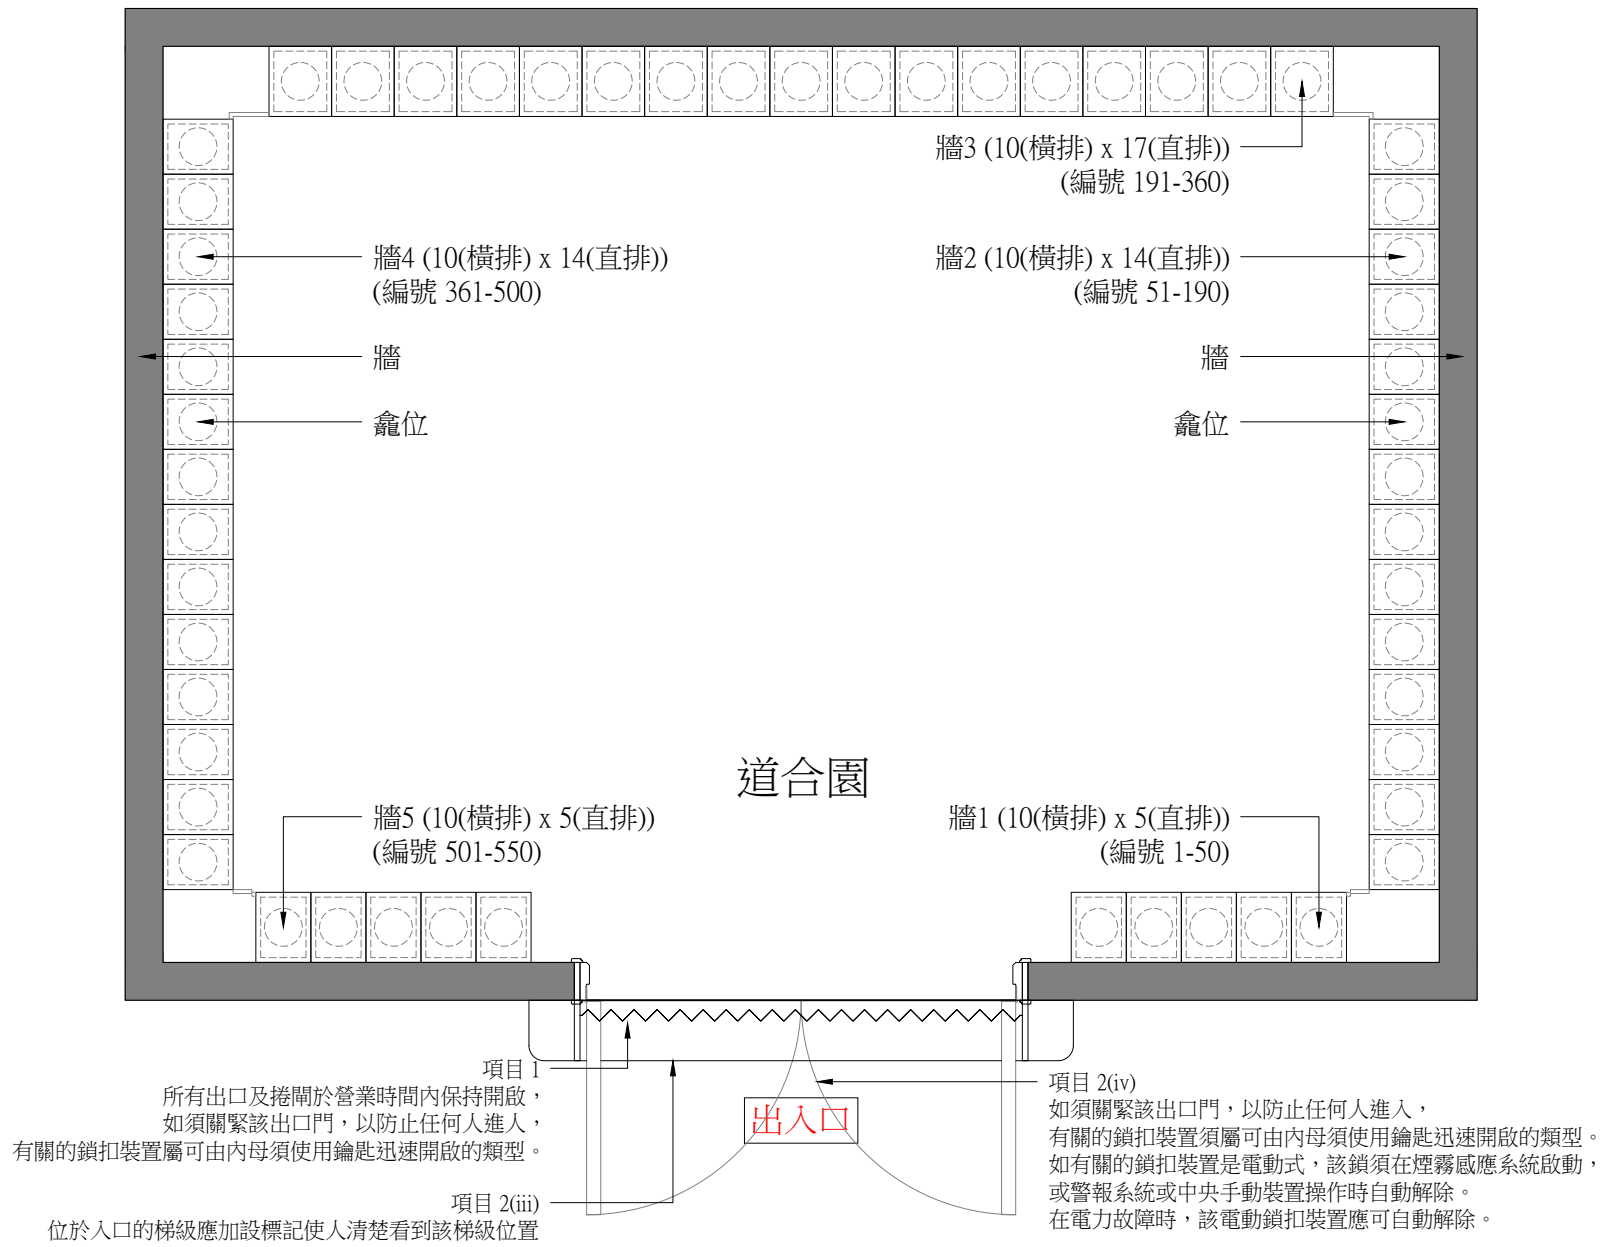

圖例：		場地界線
		混凝土牆
		龕位

(按公制比例繪製) 比例 1:25

建議骨灰安置所大樓 地下樓面平面圖 (圖則編號 003)

骨灰安置所名稱：道合園

地址：新界沙田排頭村190號 (丈量約份第185約地段第398號(部分))

19-1-2024

李文光

日期(日/月/年)

申請人(如屬自然人)/獲授權人士/獲授權合夥人*
姓名及簽署

香港身份證號碼/旅遊證件號碼*

19-1-2024

Wong Mut Keung 黃蜜強

日期(日/月/年)

認可人士/註冊結構工程師* 簽署和姓名
(認可人士/註冊結構工程師指根據《建築物條例》
(第 123 章)第 3 條註冊的人士)

註冊編號#: RSE 40/03

註冊有效期屆滿日期#: 18/9/2025

法人團體/合夥*印章(如適用)

須與《建築物條例》(第 123 章)第 3 條所指的名冊相符

* 刪去不適用者