

**Broad Development Parameters of the Applied Use/Development
in respect of Application No. A/H10/97**

關乎申請編號 A/H10/97 的擬議用途/發展的概括發展規範

Revised broad development parameters in view of

the further information received on 18.6.2024

因應於 2024 年 6 月 18 日接獲的進一步資料而修訂的概括發展規範

Application No. 申請編號	A/H10/97		
Location/address 位置/地址	The Ebenezer School and Home for the Visually Impaired, 131 Pok Fu Lam Road, Pok Fu Lam, Hong Kong (RBL 136RP) 香港薄扶林薄扶林道 131 號心光盲人院暨學校 (鄉郊建屋地段第 136 號餘段)		
Site area 地盤面積	About 約 6,460 sq. m 平方米		
Plan 圖則	Approved Pok Fu Lam Outline Zoning Plan No. S/H10/21 薄扶林分區計劃大綱核准圖編號 S/H10/21		
Zoning 地帶	"Residential (Group C) 7" 「住宅(丙類)7」		
Applied use/ development 申請用途/發展	Submission of Layout Plan and Proposed Minor Relaxation of Building Height Restriction for Permitted Flat Use 提交發展藍圖及擬議略為放寬建築物高度限制，以作准許的分層住宅用途		
Gross floor area and/or plot ratio 總樓面面積及/ 或地積比率		sq. m 平方米	Plot ratio 地積比率
	Domestic 住用	Not more than 不多於 12,274	Not more than 不多於 1.9
	Non-domestic 非住用	-	-
No. of block 幢數	Domestic 住用	4	
	Non-domestic 非住用	-	
	Composite 綜合用途	-	
Building height/No.	Domestic	38.6 - 42	m 米

of storeys 建築物高度/ 層數	住用	Not more than 不多於 164	mPD 米(主水平基準上)
		10 - 11	Storey(s) 層
	Non-domestic 非住用	-	m 米
		-	mPD 米(主水平基準上)
		-	Storey(s) 層
	Composite 綜合用途	-	m 米
		-	mPD 米(主水平基準上)
		-	Storey(s) 層
	Site coverage 上蓋面積	About 約 33.33 %	
No. of units 單位數目	135 Flats 住宅單位		
Open space 休憩用地	Private 私人	Not less than 不少於 400	sq. m 平方米
	Public 公眾	-	sq. m 平方米
No. of parking spaces and loading / unloading spaces 停車位及上落客貨 車位數目	Total no. of vehicle spaces 停車位總數		107
	Private Car Parking Spaces 私家車車位		106
	Motorcycle Parking Spaces 電單車車位		1
	Total no. of vehicle loading/unloading bays/lay-bys 上落客貨車位/停車處總數		4
Heavy Goods Vehicle Spaces 重型貨車車位		4	

* 有關資料是為方便市民大眾參考而提供。對於所載資料在使用上的問題及文義上的歧異，城市規劃委員會概不負責。若有任何疑問，應查閱申請人提交的文件。


The information is provided for easy reference of the general public. Under no circumstances will the Town Planning Board accept any liabilities for the use of the information nor any inaccuracies or discrepancies of the information provided. In case of doubt, reference should always be made to the submission of the applicant.

Submitted Plans, Drawings and Documents 提交的圖則、繪圖及文件

	<u>Chinese</u> 中文	<u>English</u> 英文
<u>Plans and Drawings 圖則及繪圖</u>		
Master layout plan(s)/Layout plan(s) 總綱發展藍圖／布局設計圖	<input type="checkbox"/>	<input checked="" type="checkbox"/>
Block plan(s) 樓宇位置圖	<input type="checkbox"/>	<input type="checkbox"/>
Floor plan(s) 樓宇平面圖	<input type="checkbox"/>	<input checked="" type="checkbox"/>
Sectional plan(s) 截視圖	<input type="checkbox"/>	<input checked="" type="checkbox"/>
Elevation(s) 立視圖	<input type="checkbox"/>	<input type="checkbox"/>
Photomontage(s) showing the proposed development 顯示擬議發展的合成照片	<input type="checkbox"/>	<input type="checkbox"/>
Master landscape plan(s)/Landscape plan(s) 園境設計總圖／園境設計圖	<input type="checkbox"/>	<input checked="" type="checkbox"/>
Others (please specify) 其他（請註明）	<input type="checkbox"/>	<input type="checkbox"/>
<u>Reports 報告書</u>		
Planning Statement / Justifications 規劃綱領 / 理據	<input type="checkbox"/>	<input type="checkbox"/>
Environmental assessment (noise, air and/or water pollutions) 環境評估（噪音、空氣及／或水的污染）	<input type="checkbox"/>	<input type="checkbox"/>
Traffic impact assessment (on vehicles) 就車輛的交通影響評估	<input type="checkbox"/>	<input checked="" type="checkbox"/>
Traffic impact assessment (on pedestrians) 就行人的交通影響評估	<input type="checkbox"/>	<input checked="" type="checkbox"/>
Visual impact assessment 視覺影響評估	<input type="checkbox"/>	<input type="checkbox"/>
Landscape impact assessment 景觀影響評估	<input type="checkbox"/>	<input type="checkbox"/>
Tree Survey 樹木調查	<input type="checkbox"/>	<input type="checkbox"/>
Geotechnical impact assessment 土力影響評估	<input type="checkbox"/>	<input type="checkbox"/>
Drainage impact assessment 排水影響評估	<input type="checkbox"/>	<input type="checkbox"/>
Sewerage impact assessment 排污影響評估	<input type="checkbox"/>	<input type="checkbox"/>
Risk Assessment 風險評估	<input type="checkbox"/>	<input type="checkbox"/>
Others (please specify) 其他（請註明）	<input type="checkbox"/>	<input checked="" type="checkbox"/>
<u>Response to Departmental Comments, Replacement Pages of Environmental Assessment, Sewerage Impact Assessment and Landscape Master Plan</u>		
<u>回應部門意見及環境評估、排污影響評估、園境設計圖的替補頁</u>		
Note: May insert more than one 「✓」. 註：可在多於一個方格內加上「✓」號		

Note: The information in the Gist of Application above is provided by the applicant for easy reference of the general public. Under no circumstances will the Town Planning Board accept any liabilities for the use of the information nor any inaccuracies or discrepancies of the information provided. In case of doubt, reference should always be made to the submission of the applicant.

註：上述申請摘要的資料是由申請人提供以方便市民大眾參考。對於所載資料在使用上的問題及文義上的歧異，城市規劃委員會概不負責。若有任何疑問，應查閱申請人提交的文件。

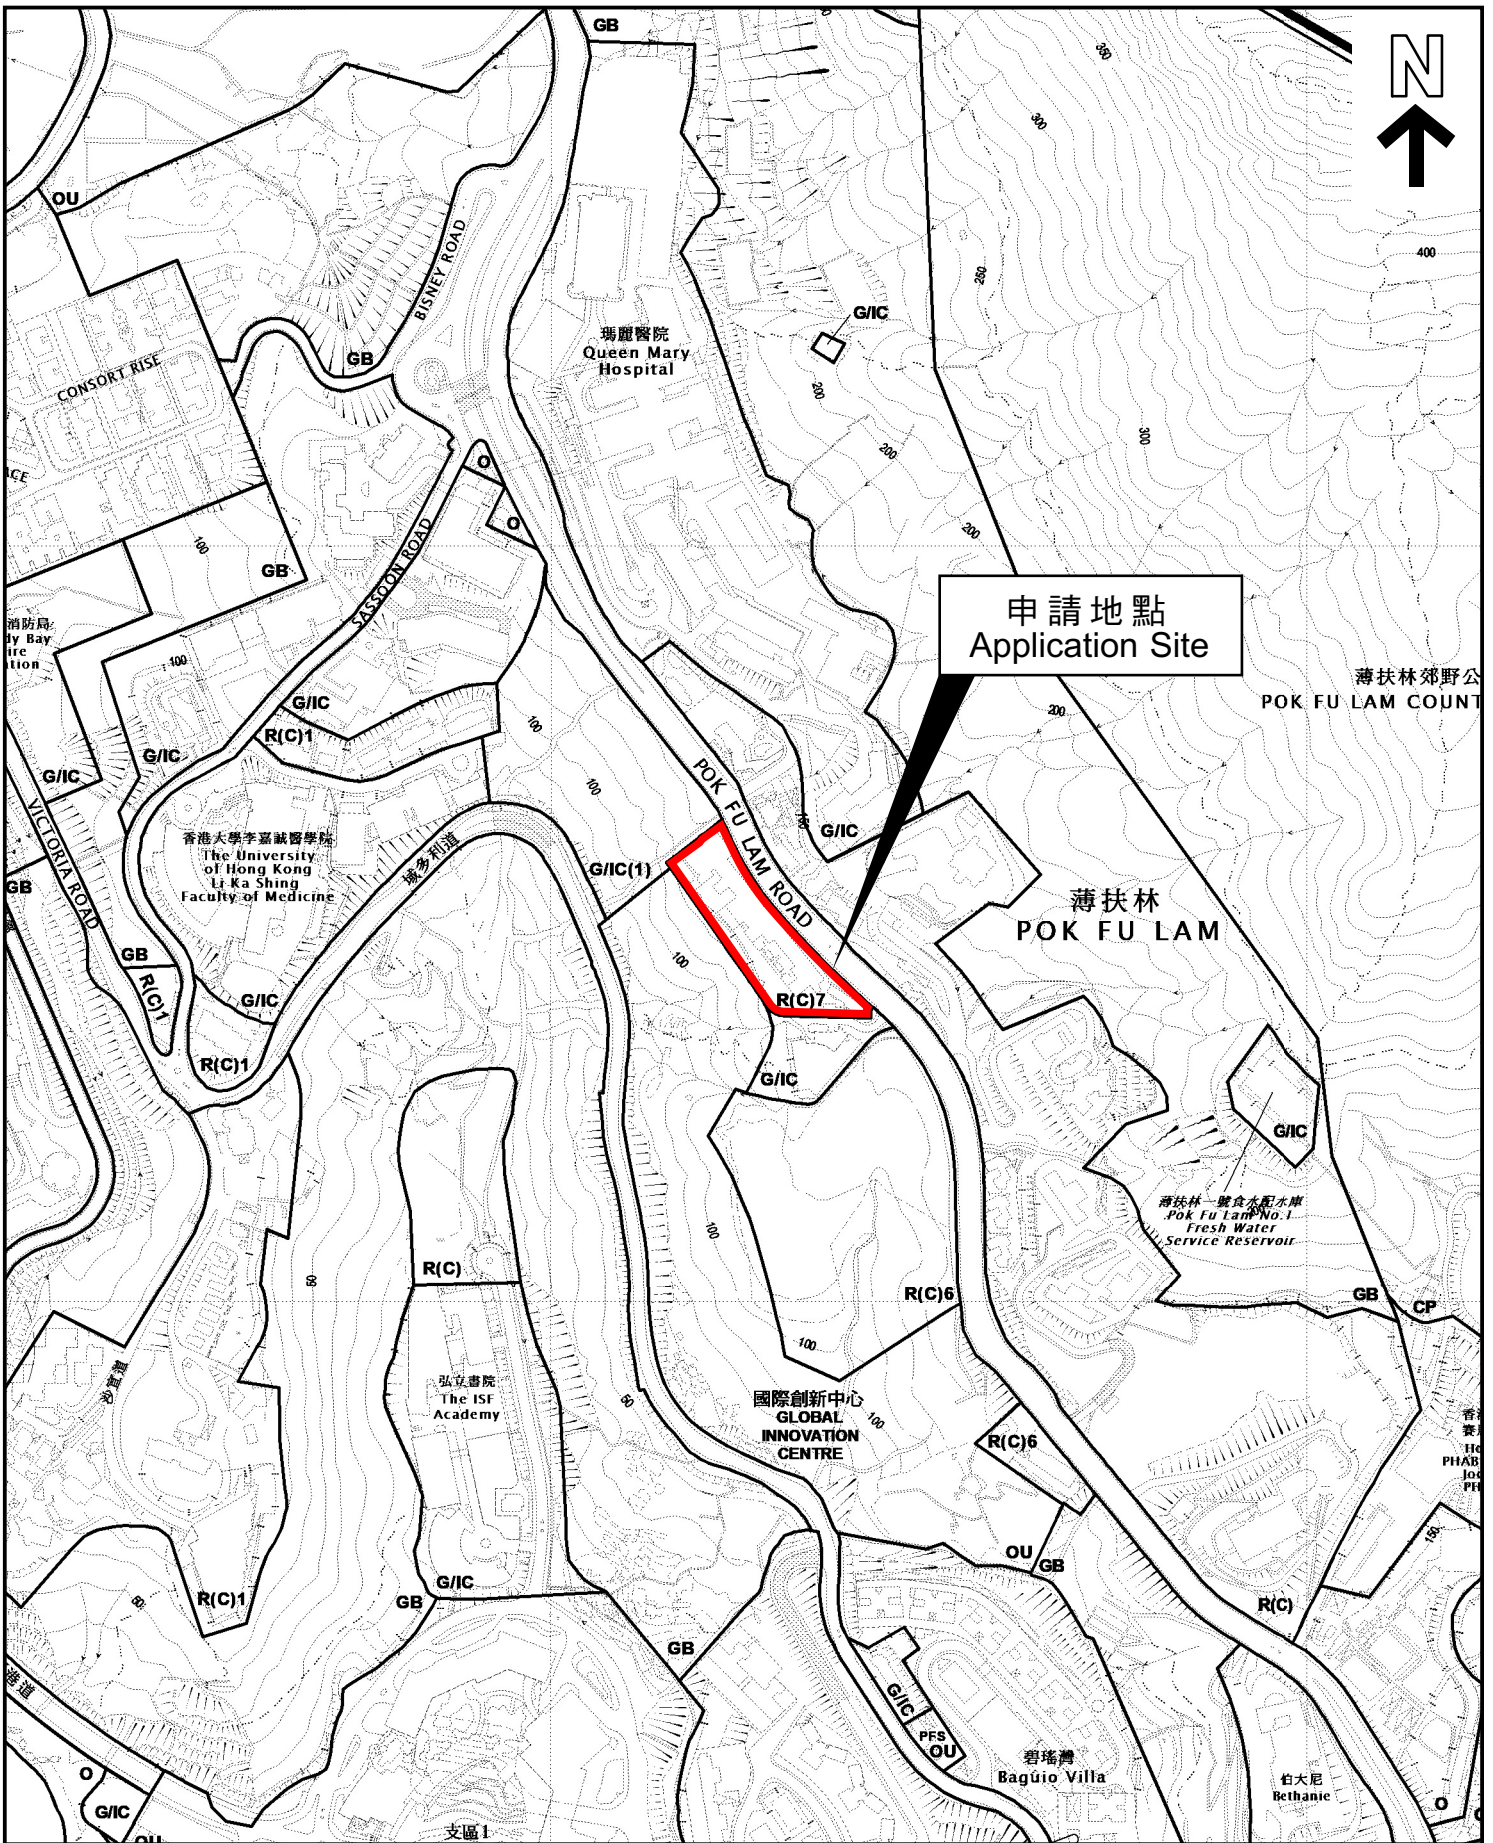

申請地點
Application Site

薄扶林郊野公
POK FU LAM COUNT

薄扶林
POK FU LAM

薄扶林一號食水配水庫
Pok Fu Lam No.1
Fresh Water
Service Reservoir

弘立書院
The ISF
Academy

國際創新中心
GLOBAL
INNOVATION
CENTRE

碧瑤灣
Bagúio Villa

白大尼
Bethanie

本摘要圖於2024年6月26日擬備，
所根據的資料為於2024年3月22日
展示的分區計劃大綱圖編號S/H10/22

EXTRACT PLAN PREPARED ON 26.6.2024
BASED ON OUTLINE ZONING
PLAN No. S/H10/22 EXHIBITED ON
22.3.2024


位置圖 LOCATION PLAN

SCALE 1 : 5 000 比例尺



申請地點界線只作識別用
APPLICATION SITE BOUNDARY
FOR IDENTIFICATION PURPOSE ONLY

參考編號
REFERENCE No.
A/H10/97

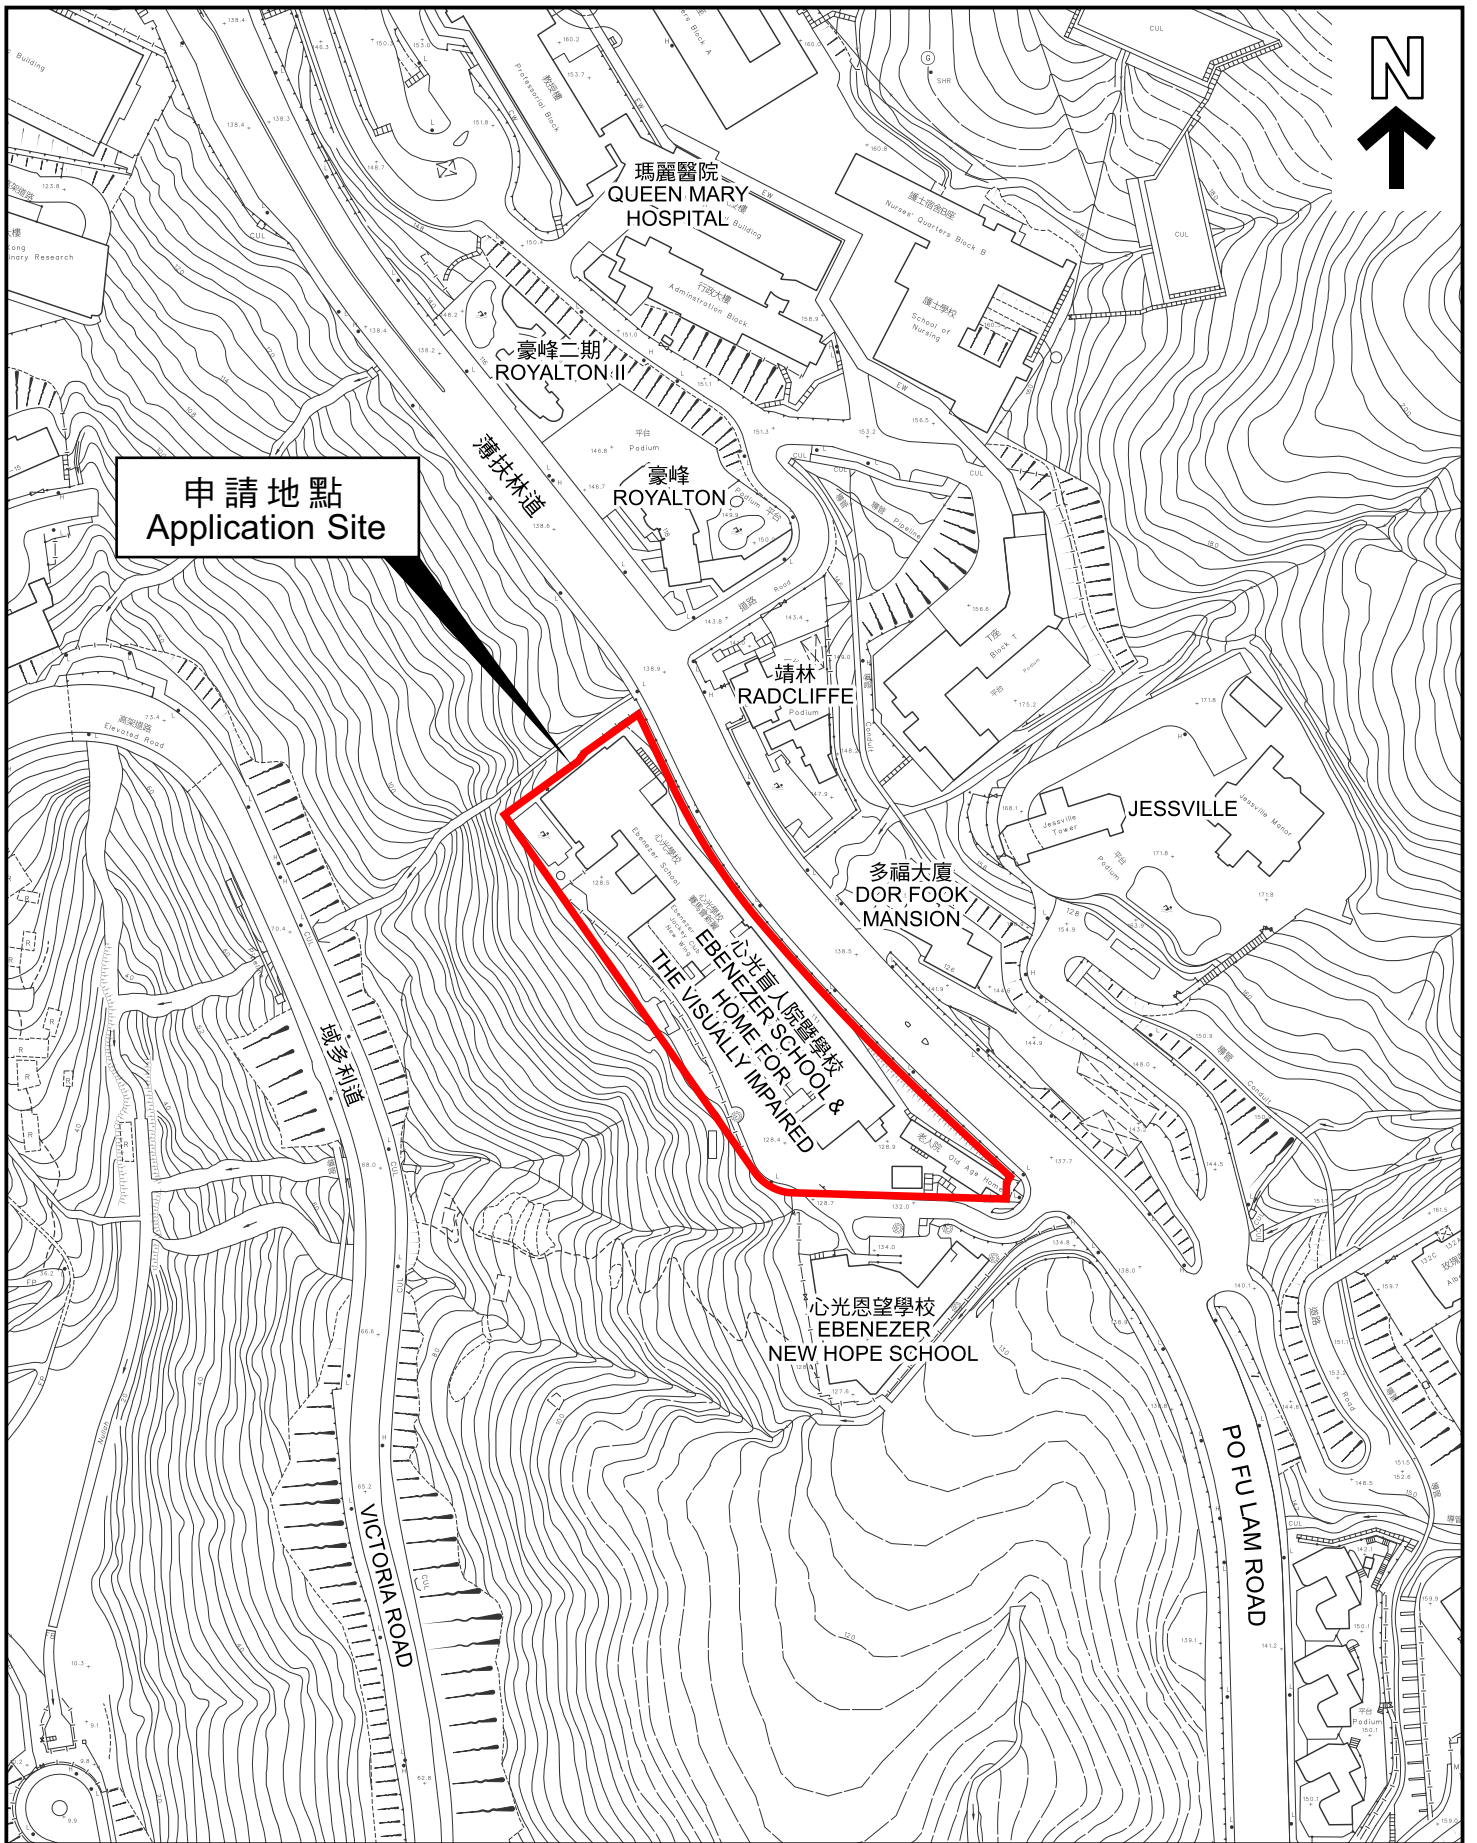

本摘要圖於2024年6月26日擬備，
所根據的資料為測量圖編號11-SW-17A

EXTRACT PLAN PREPARED ON
26.6.2024 BASED ON SURVEY SHEET
No. 11-SW-17A

平面圖 SITE PLAN

申請地點界線只作識別用
APPLICATION SITE BOUNDARY
FOR IDENTIFICATION PURPOSE ONLY

參考編號
REFERENCE No.

A/H10/97