


# 美化環境建議計劃圖

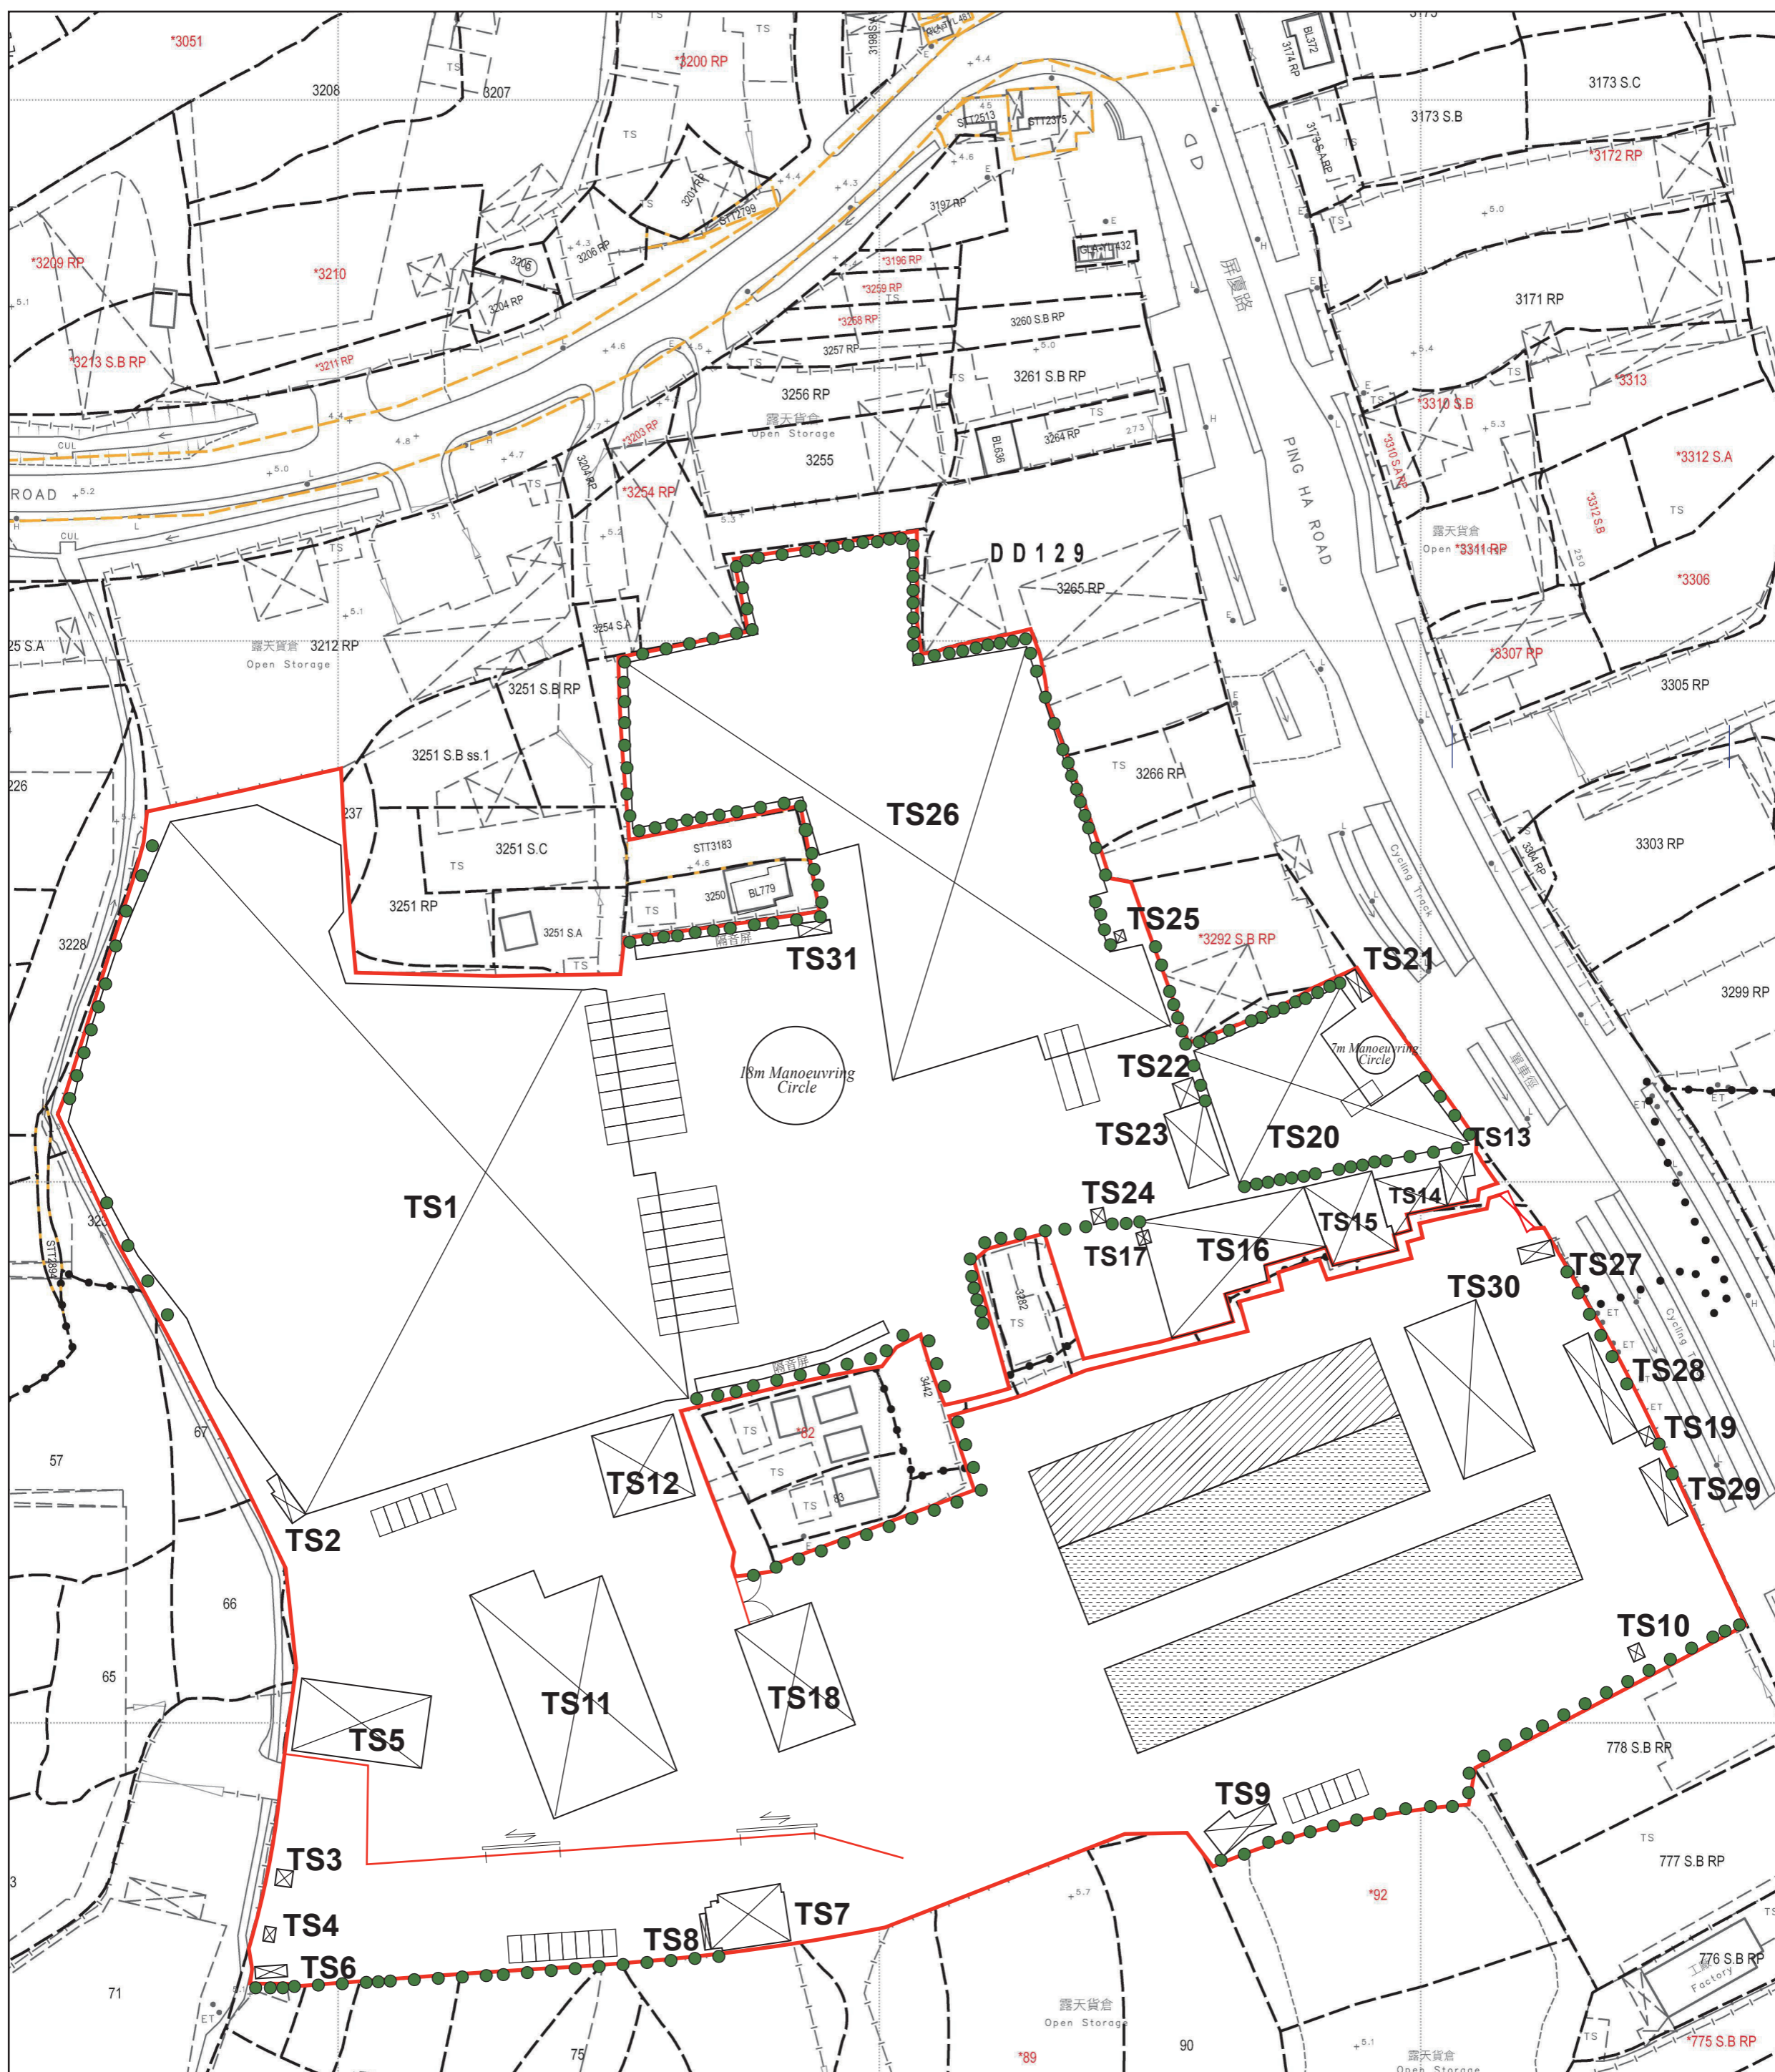

● 綠化樹木(242棵)(現有樹木)  
每棵高度超過3米, 相隔3-4米

SCALE 1 : 1000