臨時公眾停車場

車輛進出及場內行車模擬圖
現時場內所有車位為月租車位
每個車位為2.5米X5米
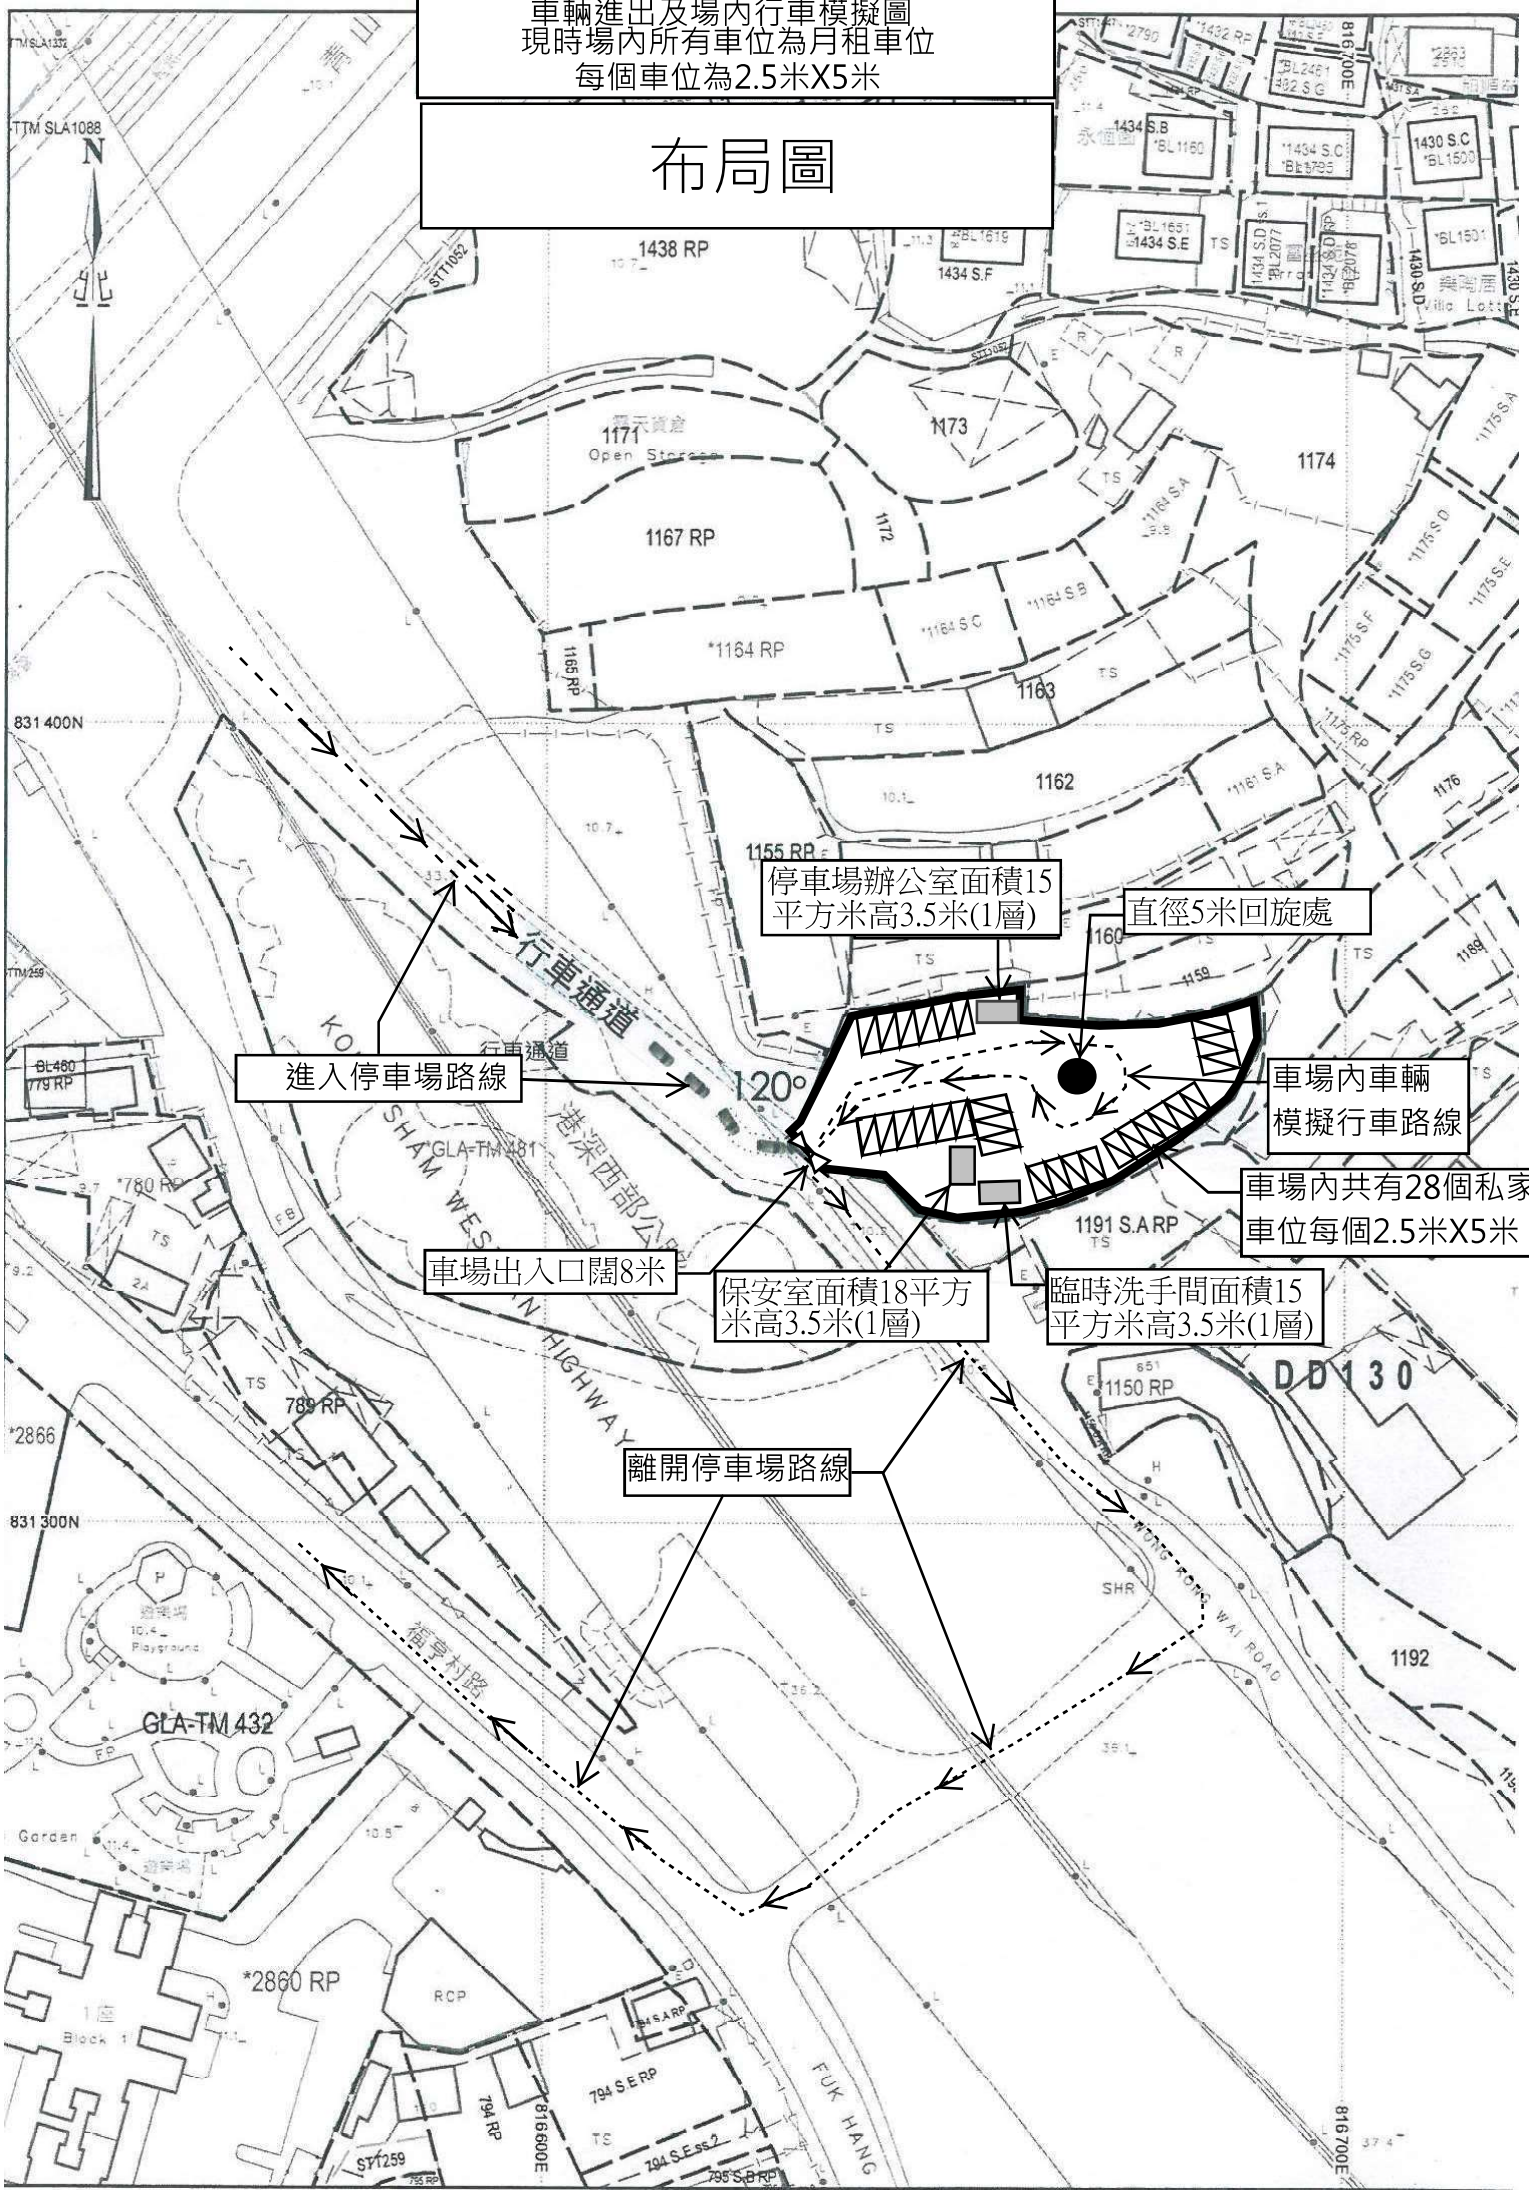
布局圖