

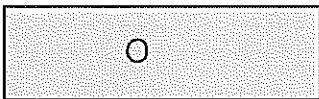



車輛出入路線圖

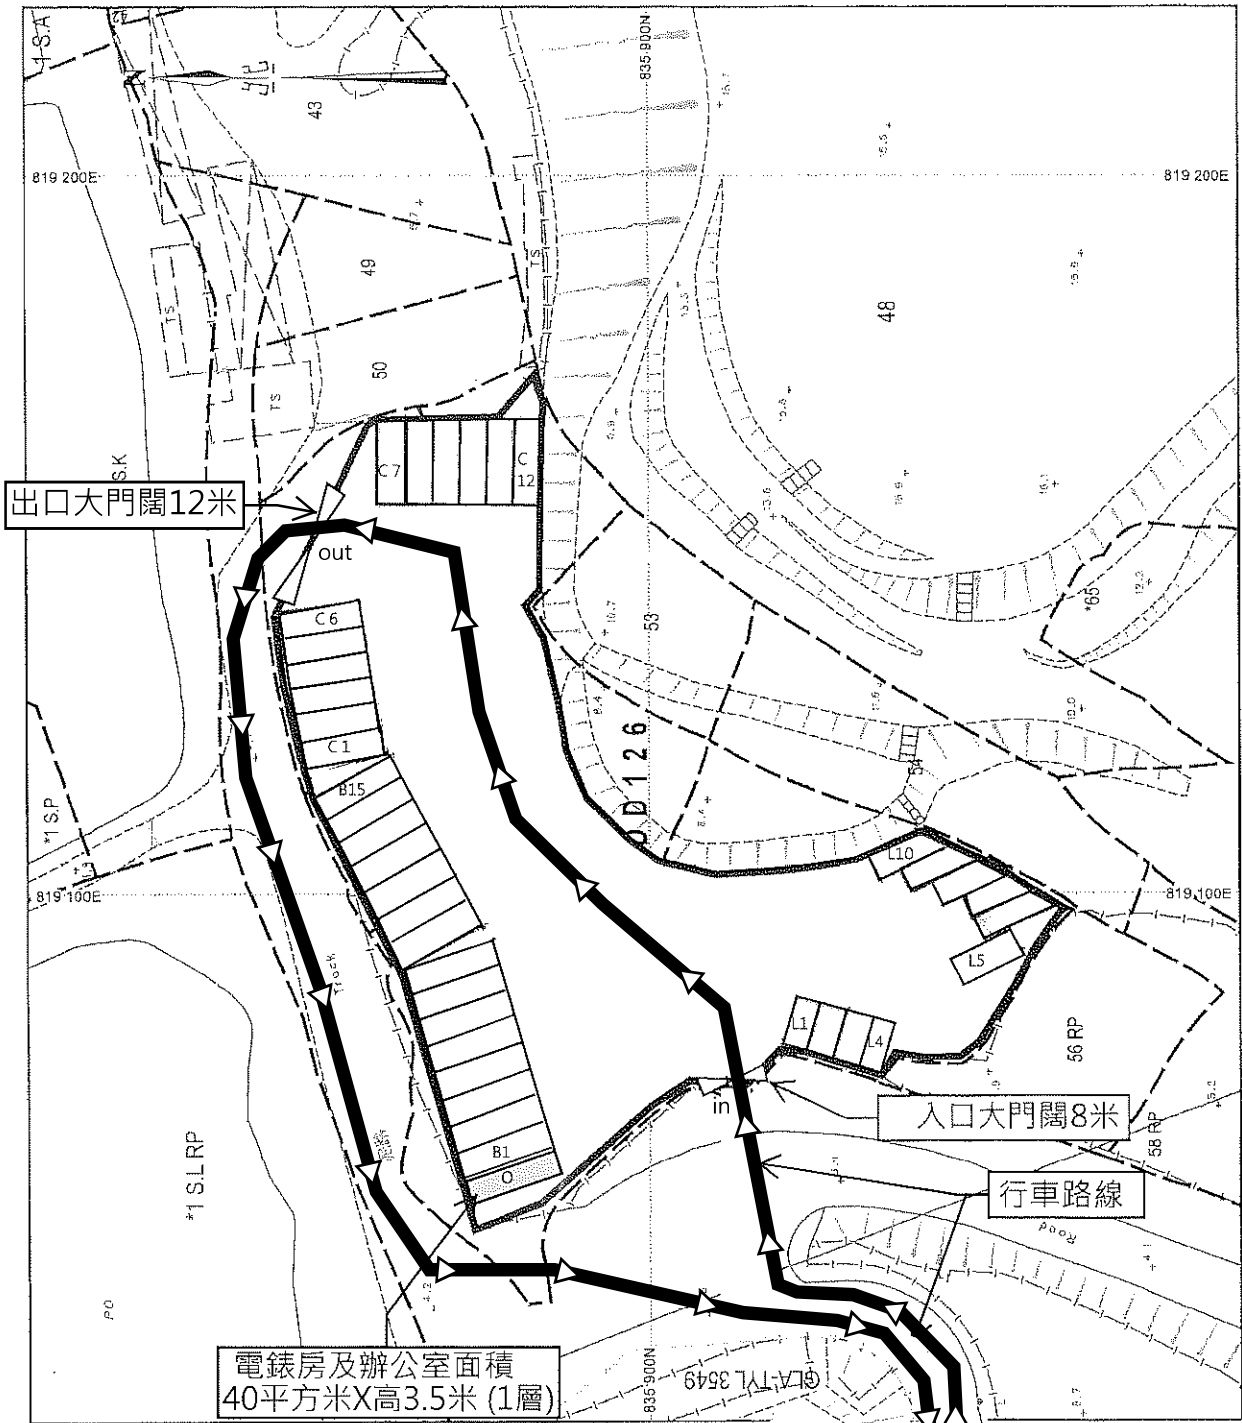


電錶房及辦公室面積
40平方米X高3.5米(1層)

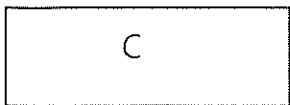

C1-C12中型貨車停車位
每個3.5米X11米

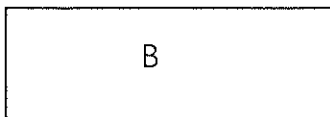

B1-B15旅遊巴士停車位
每個3.5米X12米

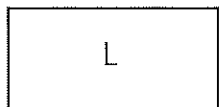

L1-L10 輕型貨車停車位
每個3.5米X7米

